


LEGENDA:

- (A) ISTNIEJĄCA LATARNIA
- (B) ŁAWKA - np. ŁAWKA ZANO "SKAŁA 02.483" (producent ZANO: wymiary - dł. 205cm, szer. 56cm, wys. 45cm
profile stal. - kolor czarny, siedzisko drewn. - kolor 5078 - khaki - ciemny)
- (D) PROJEKTOWANY KOSZ NA ŚMIECI - np. KOSZ NA ŚMIECI ZANO "03.093" (producent ZANO: wymiary - wys. 90cm, Ø35cm
stal - kolor czarny)
- lub np. KOSZ NA ŚMIECI KOMSERWIS "York 003230" (producent KOMSERWIS: wymiary - wys. 110cm, Ø34cm
stal - kolor czarny)

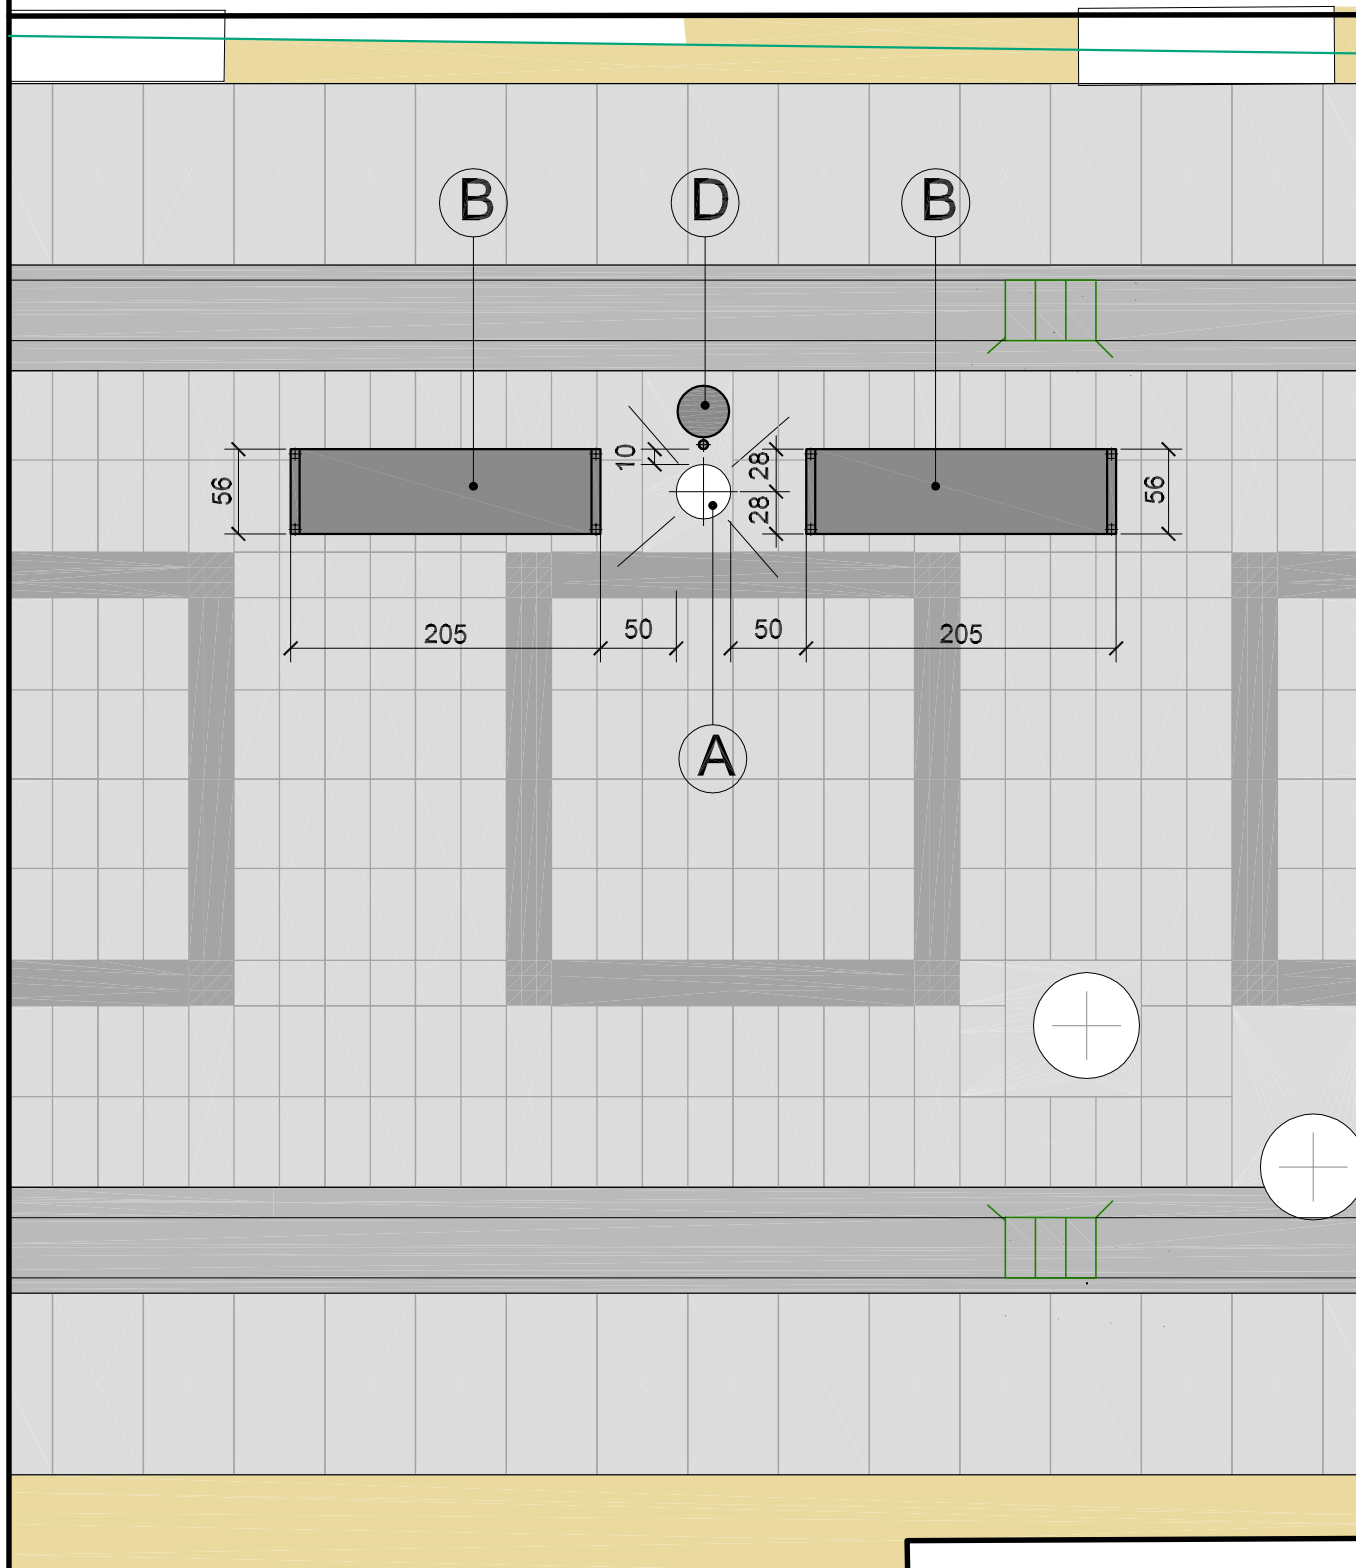

SPÓŁDZIELCZE BIURO PROJEKTÓW "PROJEKT-SUWALKI" UL. KOŚCIUSZKI 78, 16-400 SUWALKI © tel./fax: 87 566 32 78

inwestycja: REMONT NAWIERZCHNI
UL. CHŁODNEJ W SUWALKACH
SUWALKI UL. CHŁODNA działka nr 11537

tytuł: PROJEKT
BUDOWLANY

data: 29.08.2013

SZCZEGÓŁ LOKALIZACJI MAŁEJ ARCHITEKTURY - ZESTAW NR 3

mgr inż. arch.
Elżbieta PAŁKOWSKA
nr upr. SUW-59/88 (spec. arch.)
nr ewid. PO/A PD-0339

skala: 1:50
rys. nr U6

PROJEKT CHRONIONY USTAWĄ O PRAWIE AUTORSKIM