



PRZEKRÓJ POPRZECZNY IDEOWY B-B

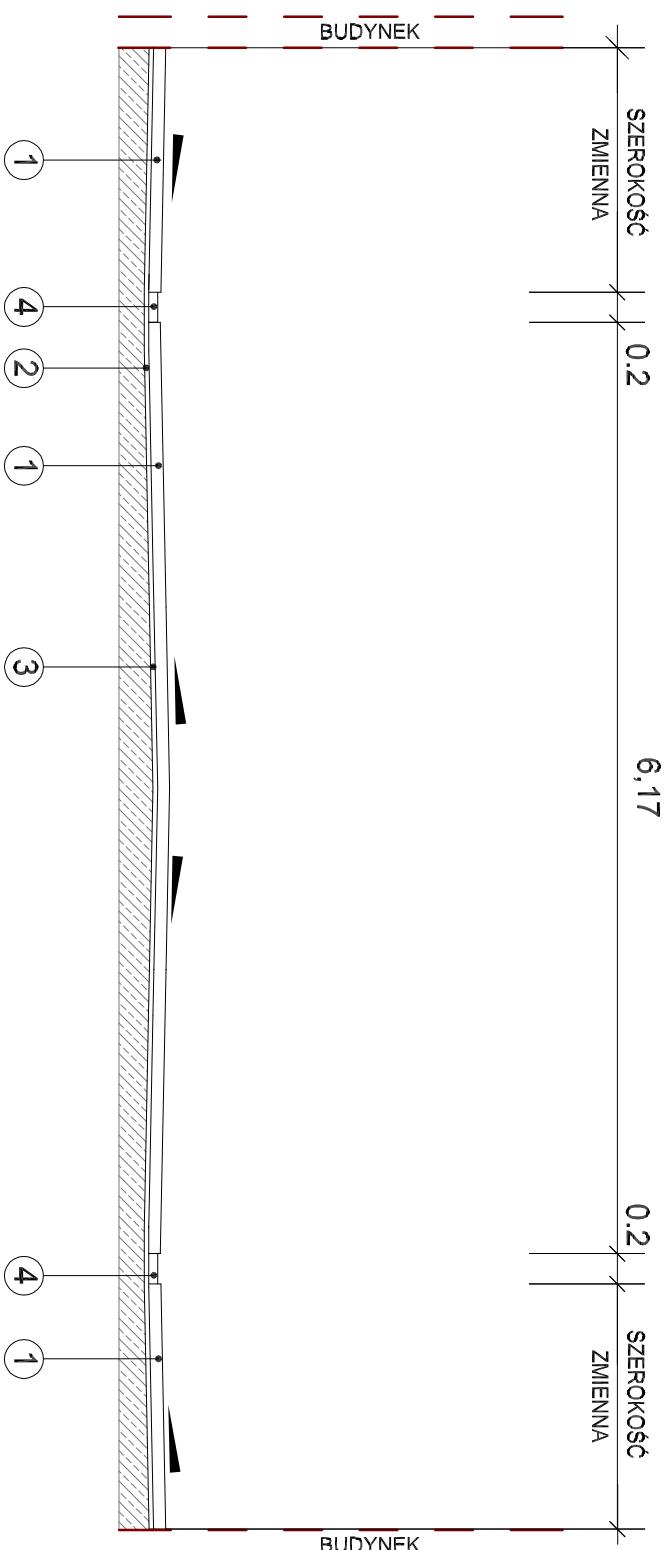

LEGENDA:

- 1 KOSTKA BETONOWA GR. 8cm
- 2 4-6 CM PODSYPKA CEMENTOWO PIASKOWA 1:4
- 3 PODBUDOWA ZASADNICZA Z CHUDEGO BETONU
- 4 ŚCIEK ULICZNY

 PROJEKT - SUWALKI	SPÓDZIŁOŁCZE BIURO PROJEKTOWY "PROJEKT SUWALKI" UL. KOŚCISZKI 7A, 16-400 SUWALKI			tel./fax: 87 556 32 78	strona
	imię i nazwisko REMONT NAWIERZCHNI UL. CHŁODNEJ W SUWALKACH	tytuł INWENTARYZACJA	mgr inż. arch. Elżbieta PASZKOWSKA nr upraw. SUW/5565 (spec. arch.) m. wyd. POLA PD-0359	1:50	
	adres: SUWALKI UL. CHŁODNA działka nr 11537	projektant: STANISŁAW JACZYŃSKI	data: 20.08.2013	rys. nr 12	
	PRZEKROJ POPRZECZNY IDEOWY B-B				PROJEKT CHRONIONY USTAWĄ O PRAWIE AUTORSKIM