

MAPA SYTUACYJNO-WYSOKOŚCIOWA Skala 1:500

ul. Noniewiczza
dz. 11517/6
miasto Suwałki, woj. podlaskie
Obręb Nr 05

1. Osnowa - Układ Państwowy "2000"
2. Poziom odniesienia "Kronsztadt"

DO CELÓW PROJEKTOWYCH

Wykonawca roboty:

USŁUGI GEODEZYJNE Grzegorz Wiszowaty

GEODETA UPRAWNIONY
Upr. Nr 8105

mgr inż. Grzegorz Wiszowaty
16-420 Raczek, ul. Matejki 2


KERG: 828-340/2011

Księga robót: 108/2011

Mapa aktualna na dzień: 07.11.2011r.

Niniejszą mapę sporządzono na podstawie istniejących materiałów archiwalnych stanowiących zasób MODGIK, oraz pomiaru uzupełniającego wykonanego w roku 2011

Poza wykazanymi na niniejszej mapie urządzeniami podziemnymi nie wyklucza się istnienia w terenie urządzeń podziemnych o których brak było informacji w ośrodkach branżowych i nie zostały odnalezione w czasie inwentaryzacji geodezyjnej.

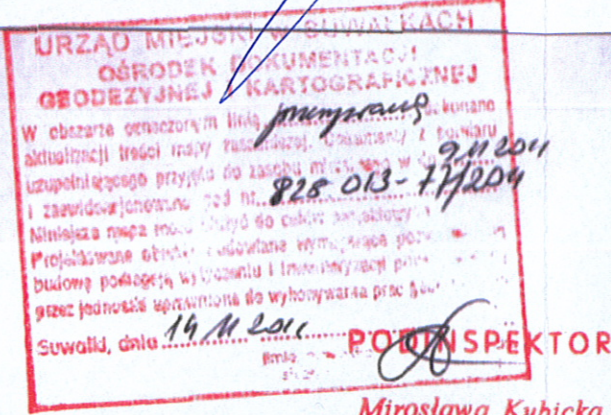

Mapa aktualna w zakresie opracowania projektu

Suwałki 16.05.2013

GEODETA UP
Upr. Nr 8

mgr inż. Grzegorz Wiszowaty
16-420 Raczek

IP S.A. Pion Technicznej Obsługi Klienta
Rozwój i Gospodarka Zasobami Region Północny
Dział Zarządzania Zasobami Fizycznymi Sieci w Olsztynie
L.dz. RN 23455 20.11.11

Uzgodniono z zastrzeżeniem uwag
wg przekazanego załącznika
Suwałki 30.11.2011 Teresa Wojtkiewicz
Miejscowość Data Podpis

Za zgodność z oryginałem:
mgr inż. Wojciech Grzybowski

Miejska Dyrekcja Inżynierska
Uzgodniono z uwzględnieniem uwag
w piśmie z dnia 30.11.2011
Znak DM-5550/351/11
Suwałki dnia 30.11.2011

Za zgodność z oryginałem:
mgr inż. Wojciech Grzybowski