


PRZĘKRÓJ KONSTRUKCYJNY

SKALA 1 : 50

km 0 + 065

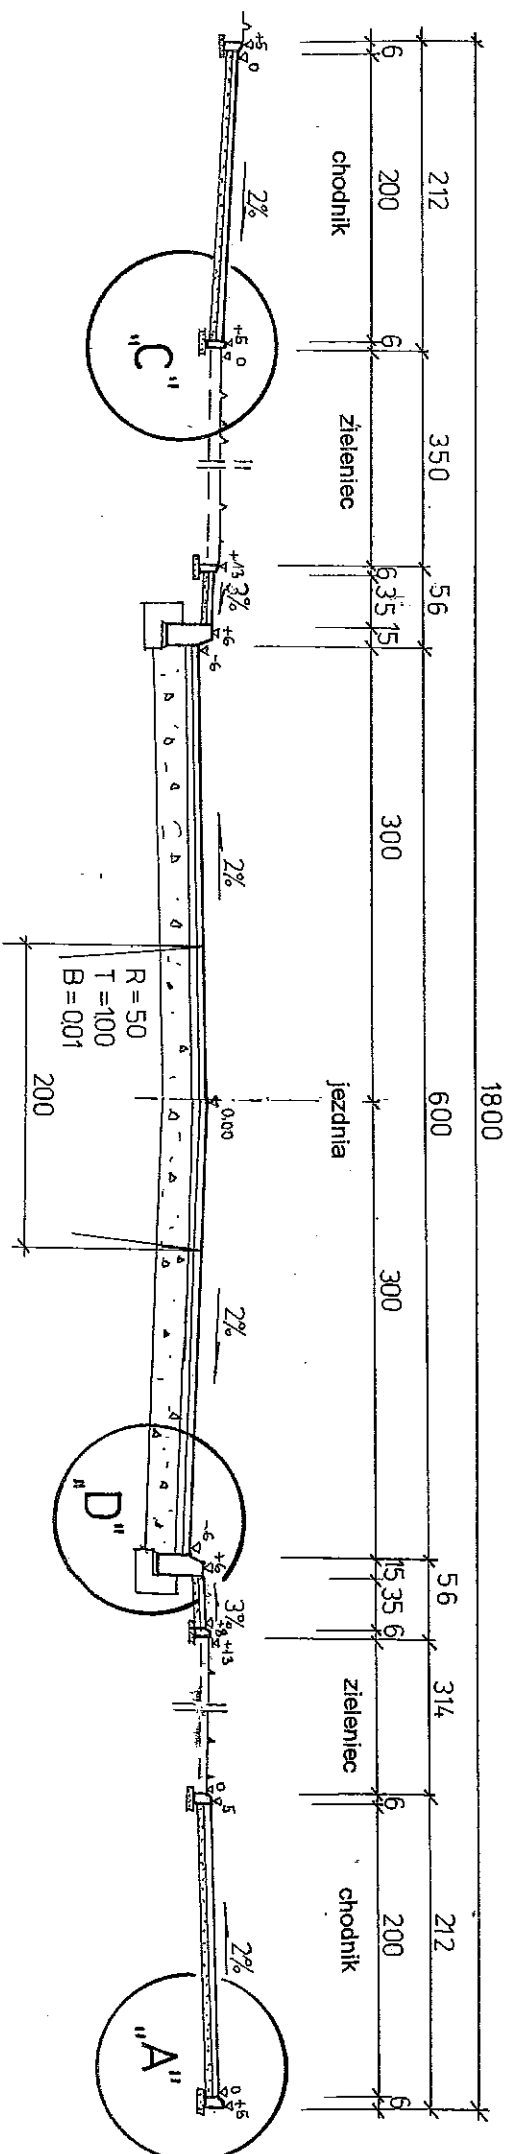

PRACOWNIA PROJEKTOWA „DARPOL” Gawrych Ruda 86 16-402 Suwałki tel./fax 5639120			
Obiekt i adres	Budowa ulicy Poznańskiej od ul. Leśnej do ul. Warszawskiej w Suwałkach		Data: wzrost 2006 r. Nr rys. 3/2
Tytuł opracowania	Przekrój konstrukcyjny Ul. Elekta		Skala: 1 : 50
Zespół	Imię i nazwisko	Nr upr.	Podpis
Projektant	mgr inż. Zygmunt Dargiewicz	Suw-5/97	
Sprawdzający	mgr inż. Marek Otrócki	Suw-81/94	