


ZABUDOWA WODOMIERZA

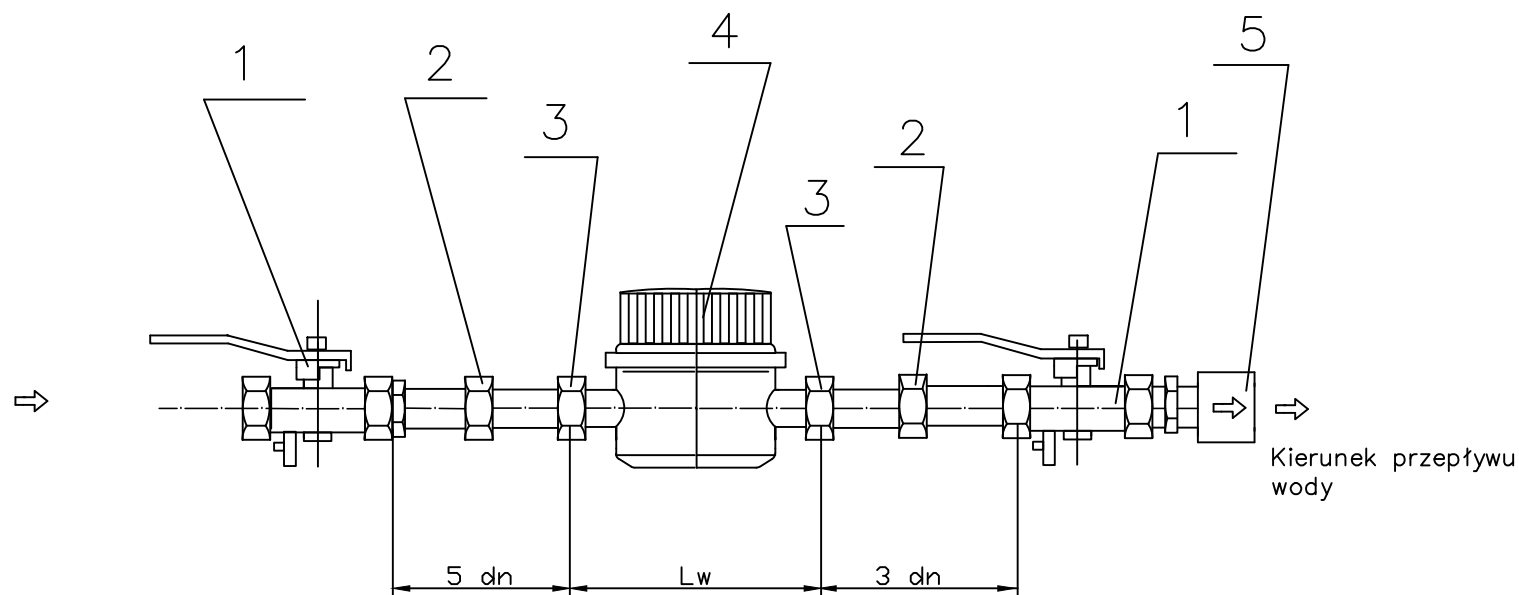

1. Zawór kulowy przelotowy ze spustem dn 32
2. Złączka wkrętna równoprzelotowa wg PN-76/H-74392
3. Łącznik standardowy lub specjalny
4. Wodomierz wielostrumieniowy JS20
5. Zawór antyskażeniowy typ EA dn32

pracownia projektowa PROJEKT PLUS		mgr inż. arch. Dariusz Jackowski 19-301 Elk ul. Kolejowa 14/1 tel. 801 222 624 e-mail: projekt@elk.pl	
tytuł: BUDYNEK SANITARNO- SZATNIOWY RZUT PARTERU- SCHEMAT ZABUDOWY WODOMIERZA			
nazwa obiektu:	adres:	skala:	
BUDOWA BOISK SPORTOWYCH WRAZ Z BUDYNKIEM SANITARNO SZATNIOWYM I ZAGOSPODAROWANIEM TERENU	Szkoła Podstawowa nr 6 Suwałki ul. Sejpeńska 12 dz. geod. nr 10736	1:50	
inwestor:	Urząd Miasta Suwałki		stadium:
			PB
zespół projektowy:		nr uprawnień:	podpis: rys. nr
mgr inż. Danuta Piszczatowska		SUN7590	4
- Elk kwiecień 2014r -		strona:	