



SCHEMAT IDEOWY ZASILANIA OŚWIETLENIA

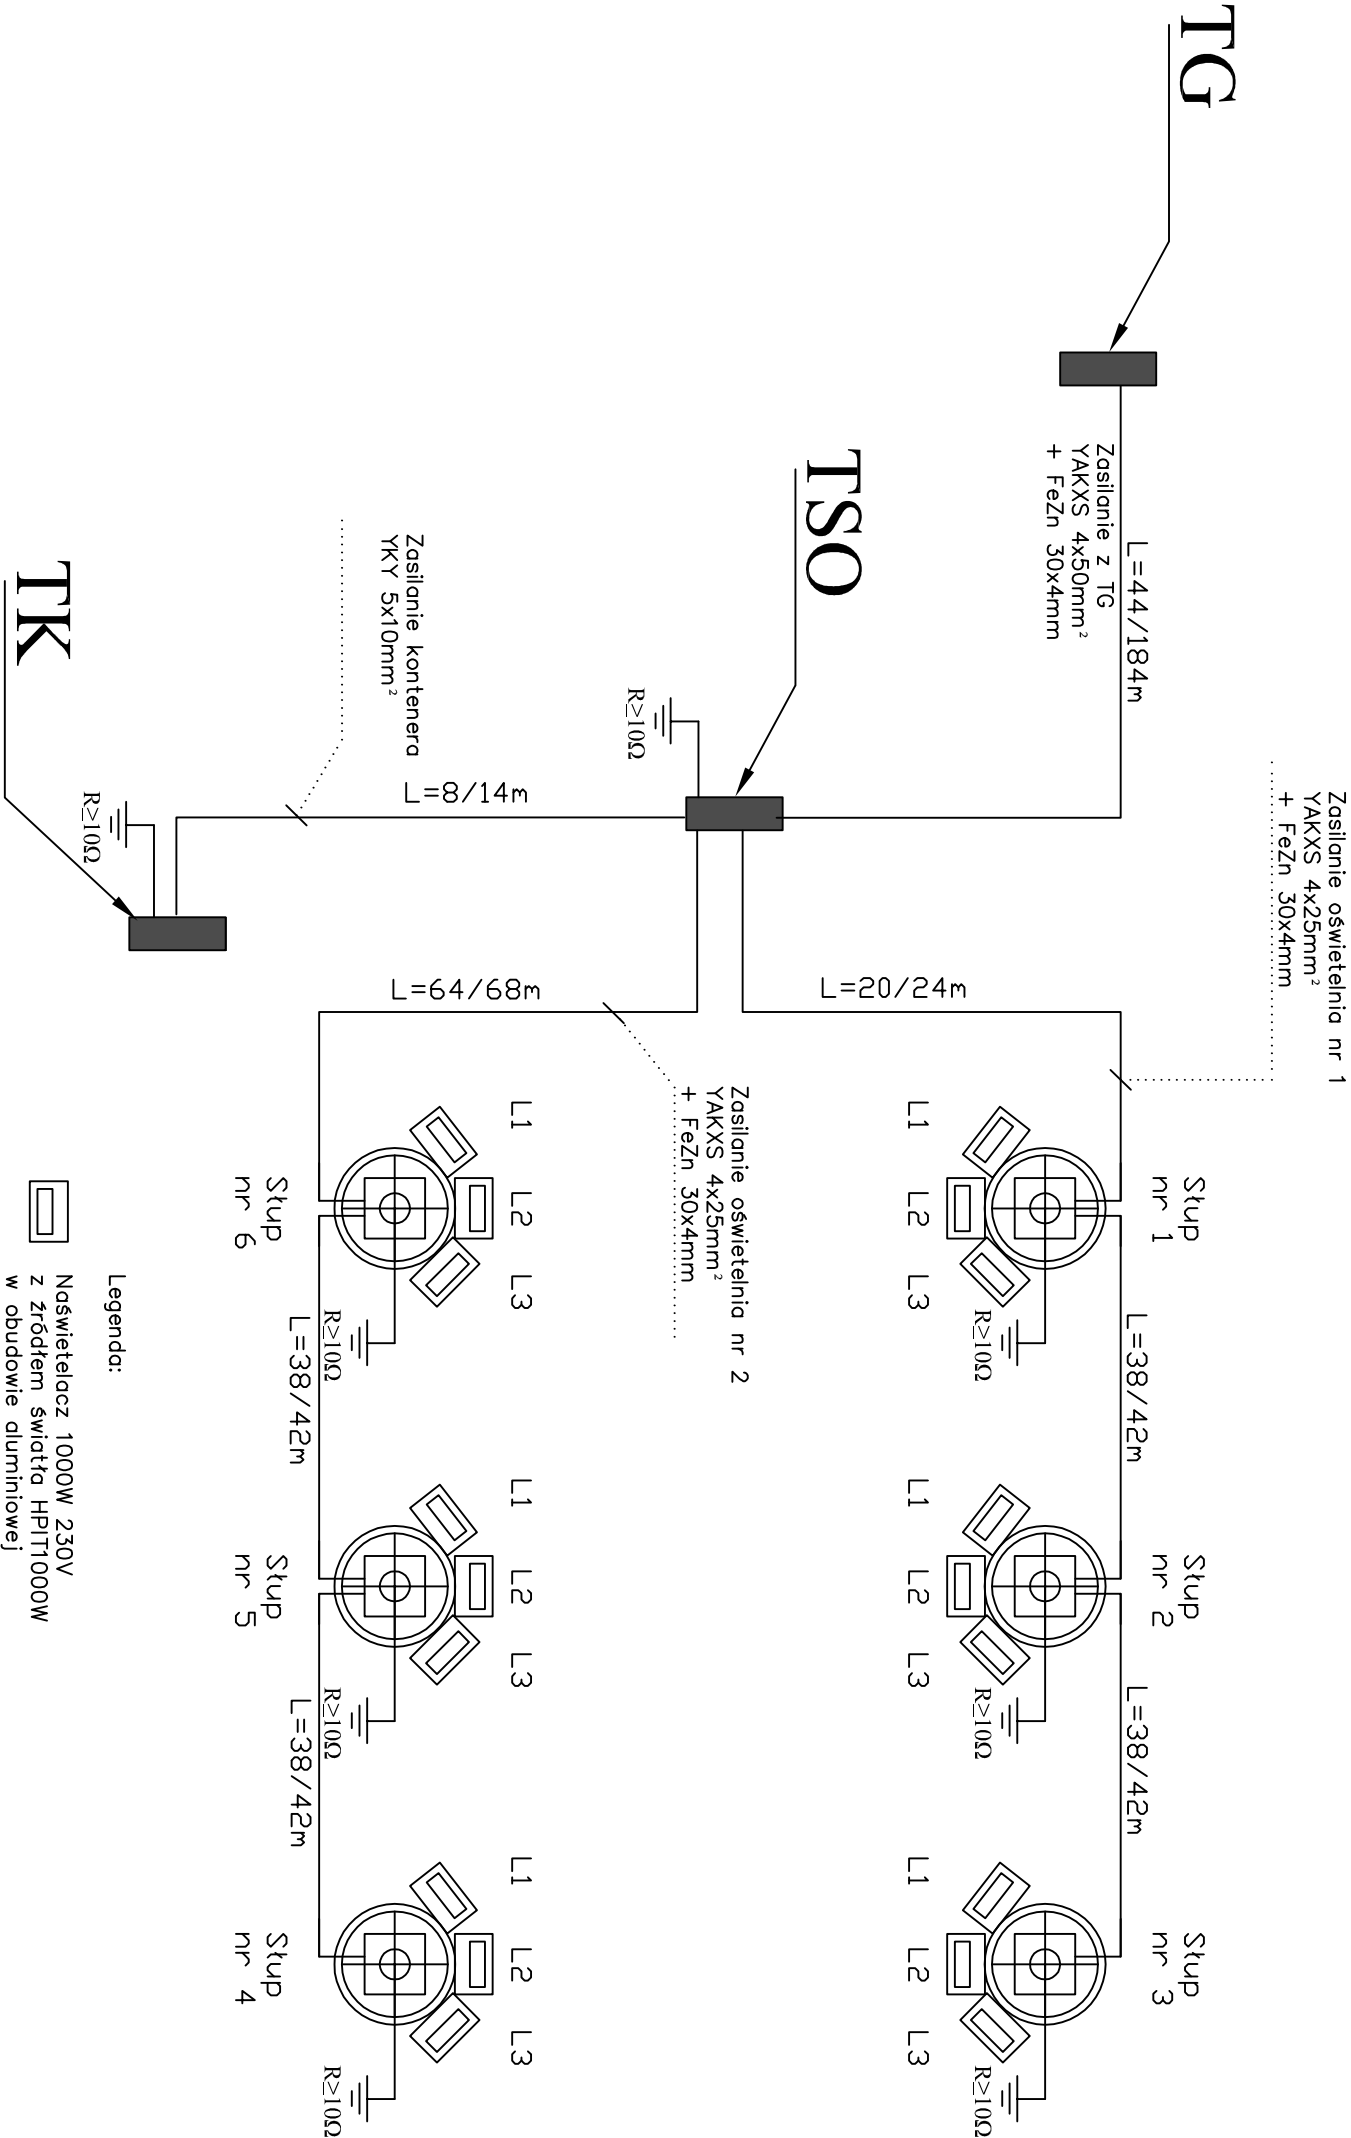

		mgr inż. arch. Dariusz Jackowski 19-301 EK ul. Kolejowa 14/1 tel. 601 222 524 e-mail: projekt.plus@op.pl	
rysunek: PROJEKT IDEOWY ZAS. OŚWIETLENIA			
nazwa obiektu: ZAGOSPODAROWANIE BOLSZA SZKOLNEGO PRZY ZESPOLE SZKÓŁ NR7 W SUWAŁKACH		adres: Zespół Szkół nr 7 Suwałki ul. Mickiewicza 50 dz. geod. nr 21350/9	składowisko: b/s
inwestor: Gmina Miasto Suwałki ul. Mickiewicza 1, 16-400 Suwałki		stadion: PB	
zespół projektowy:		nr uprawnień:	podpis:
elektroenergetyka: mgr inż. Marcin Grzesiukiewicz		PDI.0154.P00E/10	
- EK maj 2014r -		strona:	E-2