



PRZEKRÓJ NORMALNY C-C

skala 1:25

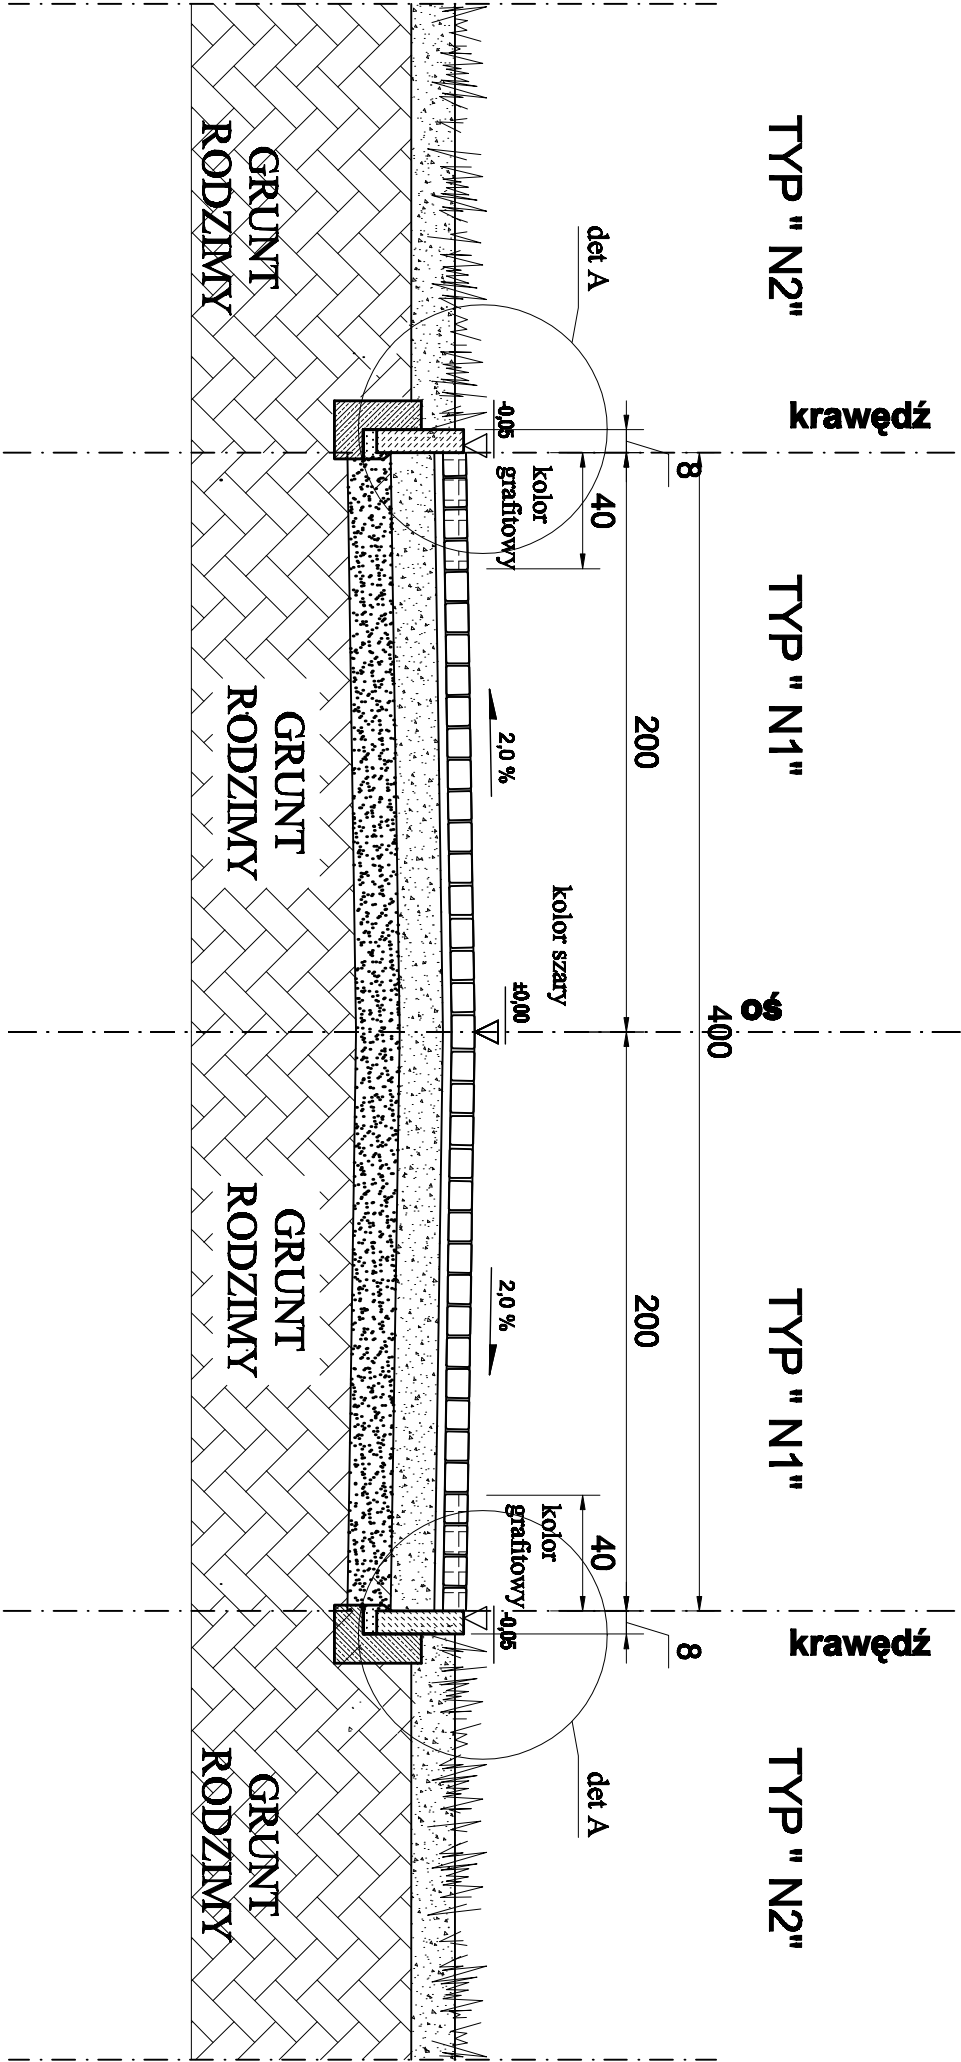

DETAL "A"

OB1 1:10

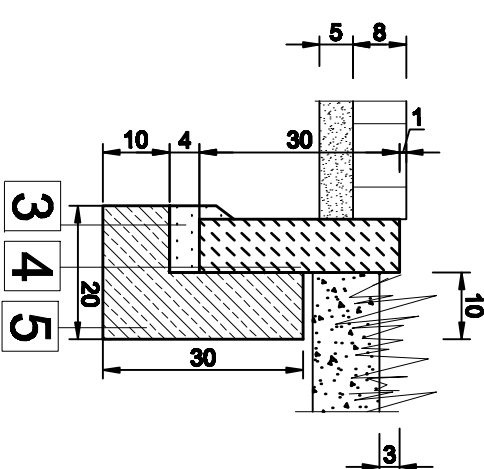

- 4 -obrzeże betonowe OB1 8x30cm
- 5 -ławka betonowa 20 x 30cm z oporem 10cm x20 cm beton C12/15
- 3 -podsyпка cementowo - piaskowa 4cm

warstwy TYP " N1" - CHODNIK		warstwy TYP " N2" - NAWIERZCHNIA TRAWIASTA	
8 cm	-kolekta brukowa betonowa -kolor szary		
5 cm	-podsyпка cementowo piaskowa - 1:4		
15 cm	-podbudowa z kruszywa łamanego stabilizowanego mechanicznie		
15 cm	- podbudowa zasadnicza z gruntu stabilizowanego spoiwem hydraulicznym R _{tr} =1,5MPa		
43 cm			

modus ul. Narciarska 27/3, 31-579 Kraków Miejskie Biuro Projektowe tel: + 48 12 681 31 85 e-mail: biuro@architekci-modus.pl			
TEMAT: ZAGOSPODAROWANIE WIELOFUNKCYJNEGO PLACU MIEJSKIEGO OBOK AQUAPARKU W SUWAŁKACH			
ADRES: REJON AQUAPARKU W SUWAŁKACH, DZ. NR 22849/31, 22849/34, 22849/55, 22930/1, 22932/1, 22849/43, 25762, 25759			
INWESTOR: MIASTO SUWAŁKI, UL. MICKIEWICZA 1, 16-400 SUWAŁKI			
Tytuł: PRZEKRÓJ NORMALNY C-C			
PROJEKTOWAŁ	mgr inż. Jarosław Śliwa	UPRZAMNIENIA	PODPIS
SPRAWDZAŁ	mgr inż. Gabriela SOWA	UPRZAMNIENIA	PODPIS
ZESPÓŁ	mgr inż. Piotr FROSZTĘGA	UPRZAMNIENIA	PODPIS
BRANŻA	DATA	FAZA	SKALA
DROGI	08.2014 r	PB	1 : 25
WYMIARY SPRAWDZIĆ NA BUDOWIE, W RAZIE NIEZGODNOŚCI SKONTAKTOWAĆ SIĘ Z PROJEKTANTEM			DB.06
WZSTAWIĆ ZAMÓWIENIE I PROJEKTANTEM W RAMACH HONORARIUM AUTORSKIEGO			