URZĄD MIEJSKI w SUWAŁKACH
ZESPÓŁ UZGADNIANIA DOKUMENTACJI PROJEKTOWEJ
16-400 Suwałki, ul. Mickiewicza 1
tel. (87) 562-61-42, fax (87) 562-80-98

Na podstawie art. 28 ust. 1 ustawy z dnia 17 maja 1989 r.-Prawo Geodezyjne i kartograficzne (Dz.U. z 2000 r. Nr 100, pozycja 1086 i Nr 128, pozycja 1258) uzgadnia uzgłuszenie projektowanych sieci uzbrojenia terenu
-kablowej linii energetycznej eN-
Uzgodnienie uzgłuszenia sieci uzbrojenia terenu polega wytyczeniu i geodezyjnej inwentaryzacji powykonawczej przez jednostki uprawnione do wykonywania prac geodezyjnych. W razie niezgodności realizacji sieci uzbrojenia terenu z uzgodnionym projektem inwestor zobowiązany jest przekazać mapę z wyniesieniem pomiarów powykonawczych właściwemu organowi administracji architektoniczno-budowlanej.
Uzgodnienie uzgłuszenia projektowanych sieci uzbrojenia terenu zachowuje ważność przez okres 3 lat od dnia wydania opinii o zgodzie uzgodnienia uzgłuszenia projektowanych sieci uzbrojenia terenu. Uzgodnienie traci ważność w przypadku, o którym mowa w § 13 rozporządzenia Ministra Rozwoju Regionalnego i Budownictwa z dnia 2 kwietnia 2001r. W sprawie gminnego zasobu sieci uzbrojenia terenu oraz sposobu uzgadniania dokumentacji projektowej (Dz.U. z dnia 4.05.
GZ.6630.124.2013 (opis sprawy) Suwałki, 9.07.2013r.
Z up. PREZYDENTA
mgr inż. Elżbieta Zachanowicz
Przewodniczący Zespołu Uzgadniania Dokumentacji Projektowej

TP S.A. Plan Techniczny Obsługi Klienta
Nowa Huta-Południe Zwadzenia Łączy Miedzy
Dział Zarządzania Zasobami Fizycznymi Sieci w Olsztynie
Łódź ...RN. 23/13... 20.13.
Uzgodniono z zastrzeżeniem uwag: Teresa Woitkiewicz
Miejscowość Data Pieczęć Dział Zarządzania Zasobami Fizycznymi Sieci

PRZEDSIĘBIORSTWO WODOCIĄGÓW I KANALIZACJI w Suwałkach Spółka z o.o.
ul. Gen. W. Sikorskiego 14, 16-400 Suwałki
tel. 87 567-60-53, 567-59-22
NIP 844-000-41-99 REGON 790011345
Sąd Rejonowy w Białymstoku KRS 0000091868
Kap. zakł. 68.477.000,00 zł
Uzgodniono bez uwag.
12.06.2013r. KIEROWNIK działu technicznego
mgr inż. Agnieszka Maciejuk

Zarząd Dróg i Zieleni w Suwałkach
Uzgodniono z uwzględnieniem uwag zawartych w piśmie z dnia 18.06.2013
Znak DOZ.5320.45.2013.SZ.MM
Suwałki dnia 18.06.2013
DYREKTOR
mgr inż. Tomasz Łozowski

Uzgodniono w ZS Suwałki plan zagospodarowania terenu z uwagą:
1. Orientacyjne trasy linii energetycznych [illegible] zaznaczono na rysunku kolorem [illegible] do robót uzyskać dokładne [illegible] można zgłaszać się do ZS Suwałki w [illegible] informacji o ewentualnych [illegible] w lokalizacji linii energetycznych [illegible]
2. Prace w pobliżu linii kablowych [illegible] przeprowadzać ręcznie, zabezpieczyć kable przed uszkodzeniem mechanicznym.
3. W przypadku [illegible] obwiązyć kable [illegible] zabezpieczyć [illegible] kable [illegible] stosowej energii.
4. Skrzyżowania [illegible] wykonywać [illegible] kablowej.
5. Na kablowej [illegible] w miejscu skrzyżowań [illegible] dwudziestu [illegible].
6. Prace na terenie [illegible] wykonywać po całkowitym wyłączeniu spod napięcia po wcześniejszym uzgodnieniu i nadzorem ZS Suwałki.
7. Miejsce założenia przepustów zgłosić do odbioru technicznego przed zasypaniem. Suwałki dn. 20.06.2013.
Nr 499/06/2013
Odcinek Bialystok
Rejon Energetyczny Suwałki
16-400 Suwałki, ul. Piaskowa 1
tel. 85 678 65 00, fax 85 678 65 09
Opracowanie na zlecenie Aleksy Persidski
upr. proj. i bud. nr SUW 183/78, 71/82, 38/89

Projekt budowlany/wykonawczy:
Z dnia [illegible] roku przez PEC Suwałki Spółka z o.o. z upoważnień w sprawie [illegible] Suwałki:
1. Istniejące sieci, zrealizowane:
1) Posiadają PEC w Suwałki Sp. z o.o. w formie pisemnej.
2) [illegible] sieci istniejące, [illegible] Sp. z o.o. [illegible] gwarantuje rzeczywistość.
3) [illegible] w mapie przy [illegible] sieci [illegible] PEC Suwałki Sp. z o.o.
2. [illegible] w mapie przy [illegible] PEC Suwałki Sp. z o.o. [illegible] Zaś należy w [illegible] sieci [illegible] PEC Suwałki Sp. z o.o.
Za zgłoszenie, w formie pisemnej, PEC Suwałki Sp. z o.o. zobowiązuje się przed rozpoczęciem wykopów i zasypkami sprawdzenia pracownikami PEC Suwałki Sp. z o.o. w sprawdzaniu [illegible] wykonanych prac, zgodnie z uzgodnionym projektem.
Za [illegible] w przypadku [illegible] PEC Suwałki Sp. z o.o. [illegible] PEC Suwałki Sp. z o.o.
Za [illegible] PEC Suwałki Sp. z o.o. [illegible] PEC Suwałki Sp. z o.o. [illegible] w [illegible] PEC Suwałki Sp. z o.o. [illegible] sieci [illegible] 501 251 211 [illegible] 87 562 9170.
II. Inne wymagania [illegible]
Suwałki dnia 2012.12.11.
Dyrektor Zakładu Ciepłowniczego
Arkusz 2
Przedsiębiorstwo Energetyki Cieplnej w Suwałkach Spółka z o.o.
16-400 Suwałki, ul. Przemysłowa 6A
KRS 0000050240 NIP 844-000-41-53
tel. centr. (87) 562 29 54, sekr. (87) 562 99 84
fax (57) 562 99 94

Plan sytuacyjny - Projekt zamienny

Przebudowa ulicy Utrata w Suwałkach w ciągu drogi krajowej nr 8 na odcinku od ul. Sejneńskiej do ul. Przytorowej od km 764+130,00 do km 764+420,00

Skala 1:500

Istniejąca Szafę oświetleniową należy zdemontować i ponownie zabudować w trzemiku w odległości 1,5m od krawężnika ciągu pieszo rowerowego.
Wymienione kable należy odkopać, wykonać wstawki kablowe z zastosowaniem muf kablowych typu 91-AH-PL-2 35-70mm2 na każdym z torów kablowych, na kablu sterującym należy zastosować muffę kablową 91-AH-PL-1 16-25mm2:
1. istn. kabel YAKY 4x35 Sejneńska kier. Tory Lewa strona wprowadzić do przestawionej szafy oświetleniowej
2. istn. kabel YAKY 4x35 Utrata kier. Przytorowa
3. istn. kabel YAKY 4x35 Sejneńska kier. Kościół
4. istn. kabel YAKY 4x35 kier. Kościół linia napowietrzna
5. istn. kabel YAKY 4x35 Utrata lewa strona kier. Sobolewo
6. istn. kabel sterujący kier. Pomnik Straźńców YAKY 4x16mm2

Wstawki kablowe należy wykonać kablem YAKXS 4x35mm2 o długości 12m na każdym torze kablowym.
Zapas wywinąć i zabezpieczyć przy szafie oświetleniowej.
Kabel zasilający szafę oświetleniową YAKY 4x120mm2 ze stacji nr. 10-853 należy odkopać i wprowadzić do przestawionej szafy oświetleniowej.

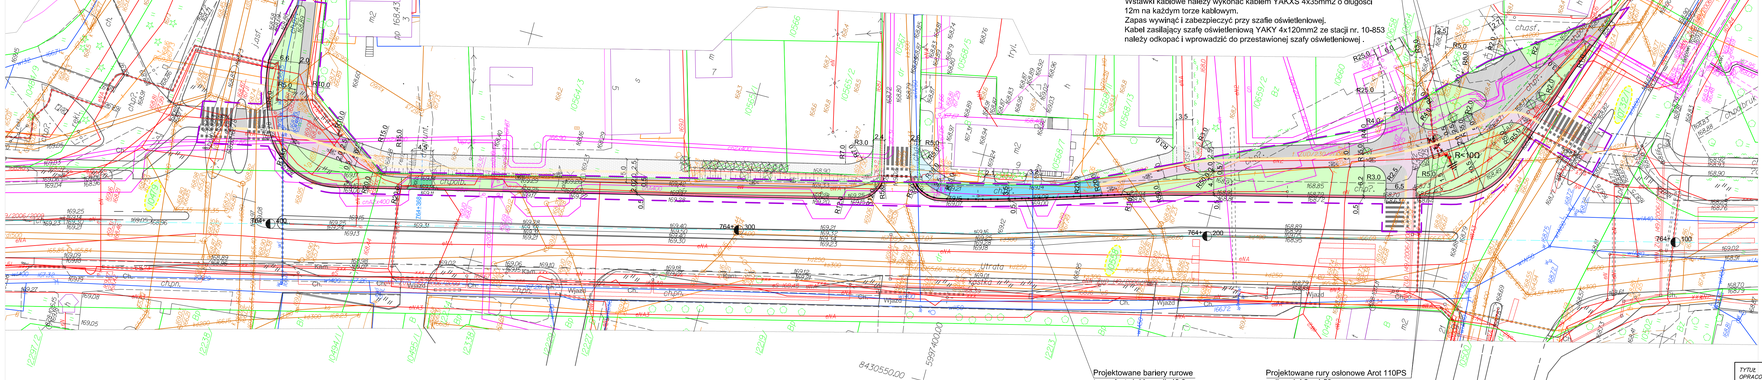

Projektowane bariery rurowe typu olsztyńskiego dł. 48,0m

Projektowane rury osłonowe Arot 110PS o długości 2 x 4,50m

MAPA SYTUACYJNO-WYSOKOŚCIOWA DO CELÓW PROJEKTOWYCH
Skala 1:500
adres: ul.Utrata numery działek: 10479/0,0558,0732/1,0734/1,0735/1
miasto Suwałki, woj. podlaskie
obręb ewidencyjny: Obręb Nr 05
1. Osnowa - Układ Państwowy "2000"
2. Poziom odniesienia "Kronsztadt"

Wykonawca robóty:
Usługi Geodezyjno-Kartograficzne Mariusz Harmuszkiewicz
GEODETA UPRAWNIONY
Mariusz Harmuszkiewicz
16-400 Suwałki ul. Kościuszki 110d, 5
Telefon/fax: 087 565-41-40, 0 503 149 003
NIP 844-109-56-95 tel./fax (087) 565-63-12
KERG. 828-289/2012 Księga robót: 257/2012
Mapa aktualna na dzień 28/12/2012

Niniejszą mapę sporządzono na podstawie istniejących materiałów ortofotofotogrametrycznych zasób MODGK, oraz pomiaru uzupełniającego wykonanego w roku 2012.
Poza wykazanymi na niniejszej mapie urządzeniami podziemnymi nie wykluczo się istnienia w terenie urządzeń podziemnych o których brak były informacji w ośrodkach branżowych i nie zostały odnalezione w czasie inwentaryzacji geodezyjnej.

URZĄD MIEJSKI W SUWAŁKACH
OŚRODEK DOKUMENTACJI GEODEZYJNEJ I KARTOGRAFICZNEJ
W obszarze oznaczonym linią [illegible] wykonana mapa została zasadniczą. Dokumenty i pomiary [illegible] przyjęto do zasobu miejskiego w dniu [illegible] i zewidencjonowano pod nr. [illegible]
Niniejsza mapa może służyć do celów projektowania. Projektowane obiekty budowlane wymagają uzgodnienia na budowę podlegają wytyczeniu i inwentaryzacji powykonawczej przez jednostki uprawnione do wykonania prac geodezyjnych.
Suwałki, dnia [illegible] 2013 r. DYREKTOR
mgr inż. Mirosława Kubicka
Szkic orientacyjny

L E G E N D A :

- zakres opracowania
- granice/numery działek
- istniejąca krawędź jezdni
- istniejąca krawędź chodnika
- istniejąca sieć energetyczna kablowa
- istn. sieć oświetlenia ulicznego
- istn. sieć telekomunikacyjna kablowa
- istniejąca sieć kanalizacji sanitarnej
- istniejąca sieć kanalizacji deszczowej
- istniejąca sieć wodociągowa
- istniejąca sieć ciepłownicza
- istniejące skarpy drogowe
- projektowany krawężnik wg odrębnego opracowania
- drzewo przewidziane do wycinki
- projektowane obrzeże betonowe
- projektowana nawierzchnia chodnika z kostki brukowej (kostka szara)
- proj. nawierzchnia ścieżki rowerowej z kostki brukowej (kostka czerwona)
- projektowane rozdzielenie ciągów z kostki typu "standrock" (kostka grafitowa)
- projektowana nawierzchnia ciągu pieszo-rowerowego z kostki brukowej
- projektowana opaska jezdni z betonowej płytki chodnikowej
- projektowane pasy zieleni
- projektowana nawierzchnia zjazdu z kostki brukowej (kostka grafitowa)
- projektowane nawierzchnie objęte odrębnym opracowaniem projektowym
- krawędź ciągu pieszego objętego odrębnym opracowaniem projektowym
- projektowany przebieg doziemnych kabli energetycznych eNN
- projektowana rura osłonowa
- projektowana lokalizacja szafki oświetleniowej SO 583 (Utrata/Sejneńska) po przebudowie

TYTUŁ OPRACOWANIA:	**Przebudowa ulicy Utrata w Suwałkach** *Odcinek: od ul. Sejneńskiej do ul. Przytorowej*		
NAZWA I ADRES OBIEKTU:	miejscowość: Suwałki ulica: Utrata		
PROJEKTANT:	mgr inż. JACEK PIOTR TOMASZEWSKI nr upr. 13/87/PW		
SPRAWDZAJĄCY:	mgr inż. MARLENA MUCZYŃSKA nr upr. PDL/0120/POOD/10		
PROJEKTANT BR. ELEKTRYCZNEJ	mgr inż. TOMASZ WOJSZKO nr upr. SUW-14/93		
SKALA: 1:500	NR RYS: 1	DATA:	CZERWIEC 2013 r.