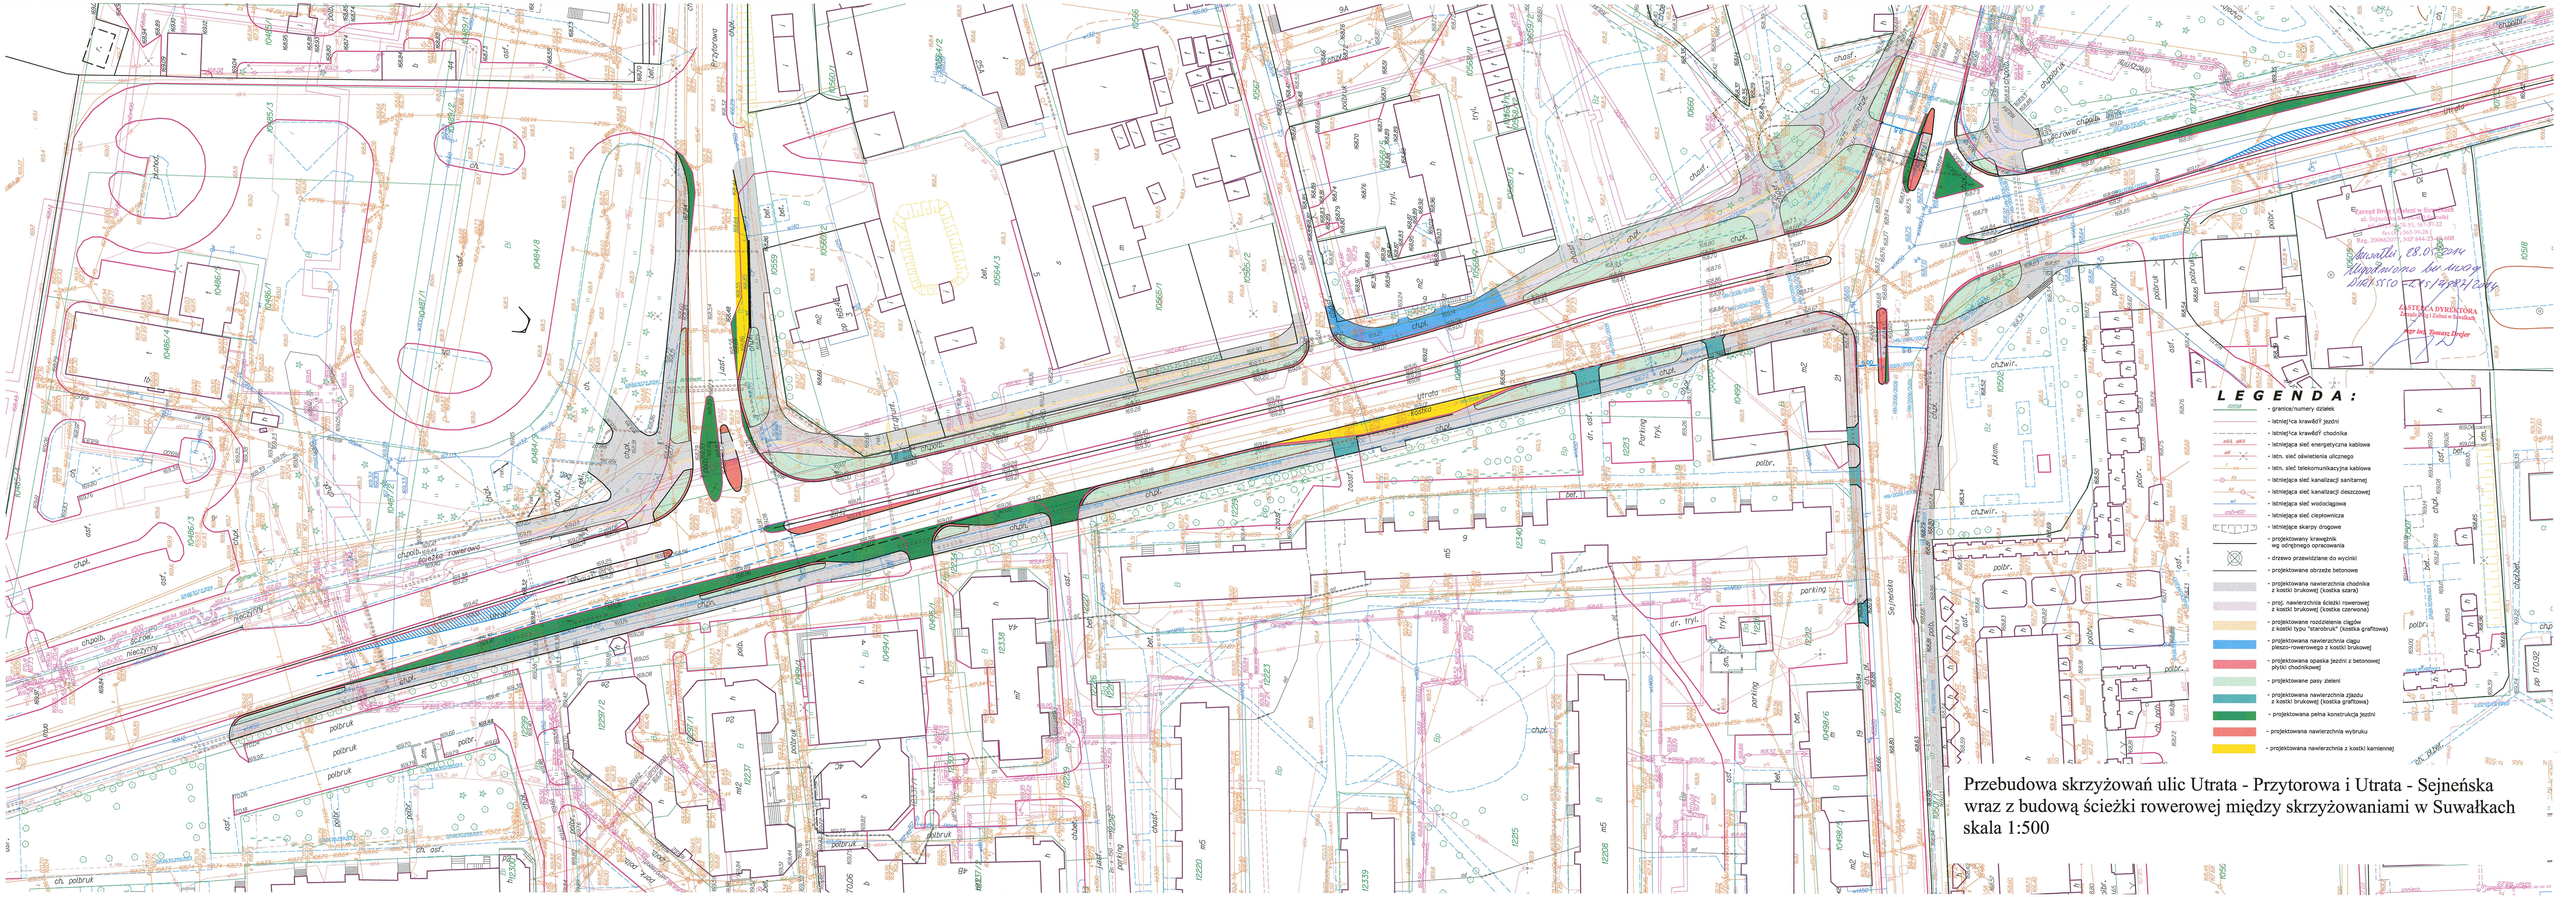
LEGENDA:
- granica/numery działek
- istniejąca krawędź jezdni
- istniejąca krawędź chodnika
- istniejąca sieć energetyczna kablowa
- istn. sieć oświetlenia ulicznego
- istn. sieć telekomunikacyjna kablowa
- istniejąca sieć kanalizacji sanitarnej
- istniejąca sieć kanalizacji deszczowej
- istniejąca sieć wodociągowa
- istniejąca sieć ciepłowiczna
- istniejące skarpy drogowe
- projektowany krawężnik wg odnośnego opracowania
- drzewo przewidziane do wycinki
- projektowane obrzeże betonowe
- projektowana nawierzchnia chodnika z kostki brukowej (kostka szara)
- proj. nawierzchnia ścieżki rowerowej z kostki brukowej (kostka czerwona)
- projektowana rozdzielenie ciągów z kostki typu "standrud" (kostka grafitowa)
- projektowana nawierzchnia ciągu pieszo-rowerowego z kostki brukowej
- projektowana opaska jezdni z betonowej płytki chodnikowej
- projektowane pasy zieleni
- projektowana nawierzchnia zjazdu z kostki brukowej (kostka grafitowa)
- projektowana pełna konstrukcja jezdni
- projektowana nawierzchnia wybruku
- projektowana nawierzchnia z kostki kamiennej
Przebudowa skrzyżowań ulic Utrata - Przytorowa i Utrata - Sejneńska
wraz z budową ścieżki rowerowej między skrzyżowaniami w Suwałkach
skala 1:500