

LEGENDA:

ZAKRES OPRACOWANIA

ZIELEŃ ISTNIEJĄCA:

DRZEWA ISTNIEJĄCE

DRZEWA ISTNIEJĄCE DO USUNIĘCIA
WRAZ Z NR INWENTARYZACYJNYM

N

- DRZEWA PRZEZNACZONE DO USUNIĘCIA:
1. ACER PLATANODES / KLON ZWYCZAJNY (GRUPA 16 DRZEW)

2. FRAXINUS EXCELSIOR / JESION WNIOSŁY

3. FRAXINUS EXCELSIOR / JESION WNIOSŁY

4. FRAXINUS EXCELSIOR / JESION WNIOSŁY

5. FRAXINUS EXCELSIOR / JESION WNIOSŁY

6. ACER PLATANODES / KLON ZWYCZAJNY

7. ACER PLATANODES / KLON ZWYCZAJNY

8. ACER PLATANODES / KLON ZWYCZAJNY

9. POPULUS TREMULA / TOPOLA OSKA

10. AESCULUS HIPPOCASTANUM / KASZTANOWIEC ZWYCZAJNY

11. ACER PLATANODES / KLON ZWYCZAJNY

12. ACER NEGUNDO / KLON JESIONOLISTNY


13. ACER PLATANODES / KLON ZWYCZAJNY (GRUPA 5 DRZEW)

14. ACER PLATANODES / KLON ZWYCZAJNY

15. ACER PLATANODES / KLON ZWYCZAJNY

16. DRZEWO WCIĘTE – PIEN

LOKALIZACJA skala 1:2000:

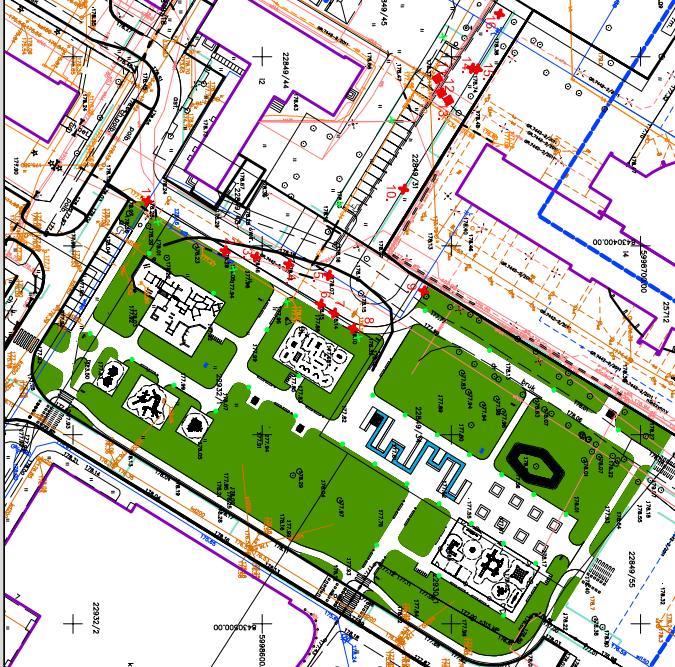

<div><div>modus</div><div>ul. Narciarska 21/3, 31-579 Kraków</div><div>tel.: +48 12 681 31 85 e-mail: biuro@architektura-modus.pl</div></div>			
ZAGOSPODAROWANIE WIELOFUNKCYJNEGO PLACU MIEJSKIEGO OBOK AQUAPARKU W SUWAŁKACH			
ADRES REJON AQUAPARKU W SUWAŁKACH, DZ. NR 22849/31, 22849/34, 22849/35, 22930/1, 22932/1, 22849/43, 25762, 25759, 22849/18, 22849/35			
INWESTOR MIASTO SUWAŁKI, UL. MICKIEWICZA 1, 16-400 SUWAŁKI			
TYTUŁ INWENTARYZACJA ZIELENI			
PROJEKTOWAŁ	mgr inż. arch. MIROSLAW MACIOSZEK	MPOLA/090/2010	POPPIS
SPRAWDZIŁ	mgr inż. arch. PAWEŁ ORLEF	MPOLA/045/2008	POPPIS
ZESPÓŁ	mgr inż. arch. MAGDALENA TRÓŁKA		POPPIS
BRANŻA	DATA	FAZA	SKALA
ARCHITEKTURA	06.2014 r	PB	1 : 500
WYMIAR SPRAWDZIŁ NA BUDOWIE, W RAZIE NIEZGODNOŚCI SPRAWDZIŁ SIĘ Z PROJEKTEM			NR PRZYSŁU
WZGLĘDNE ZMIANY UZASADNIĆ Z PROJEKTEM W RAMACH NAZDOJÓW AUTORSKICH			IZ-1