

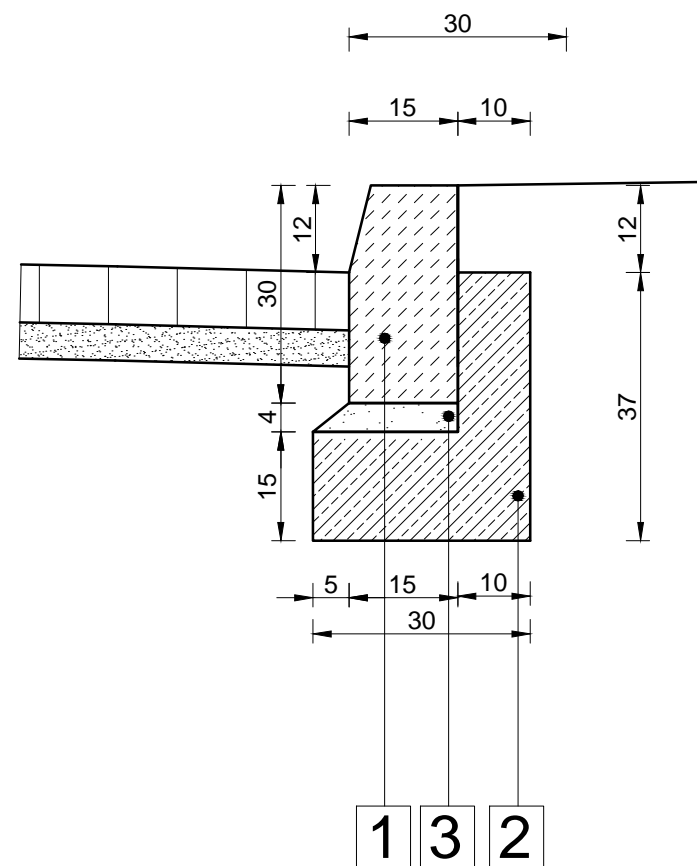


DETAL "B"

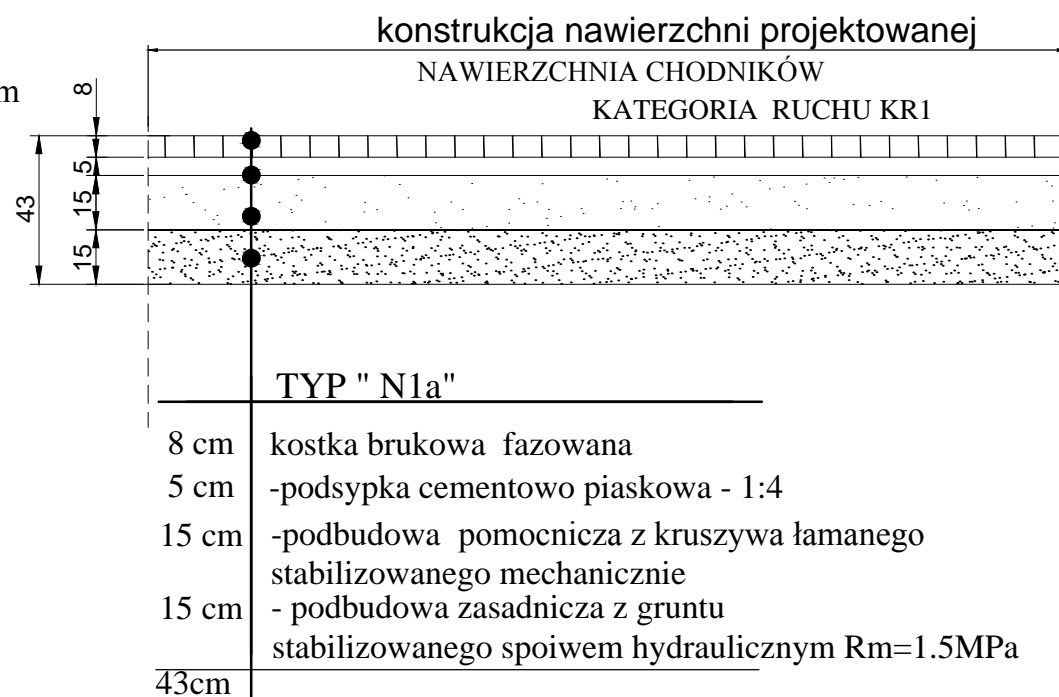

- 1 -krawężnik drogowy betonowy 15x30cm
- 2 -ława betonowa 15 x 30cm z oporem 10cm x22cm beton C12/15
- 3 -podsypka cementowo - piaskowa 4cm

DETAL "C"

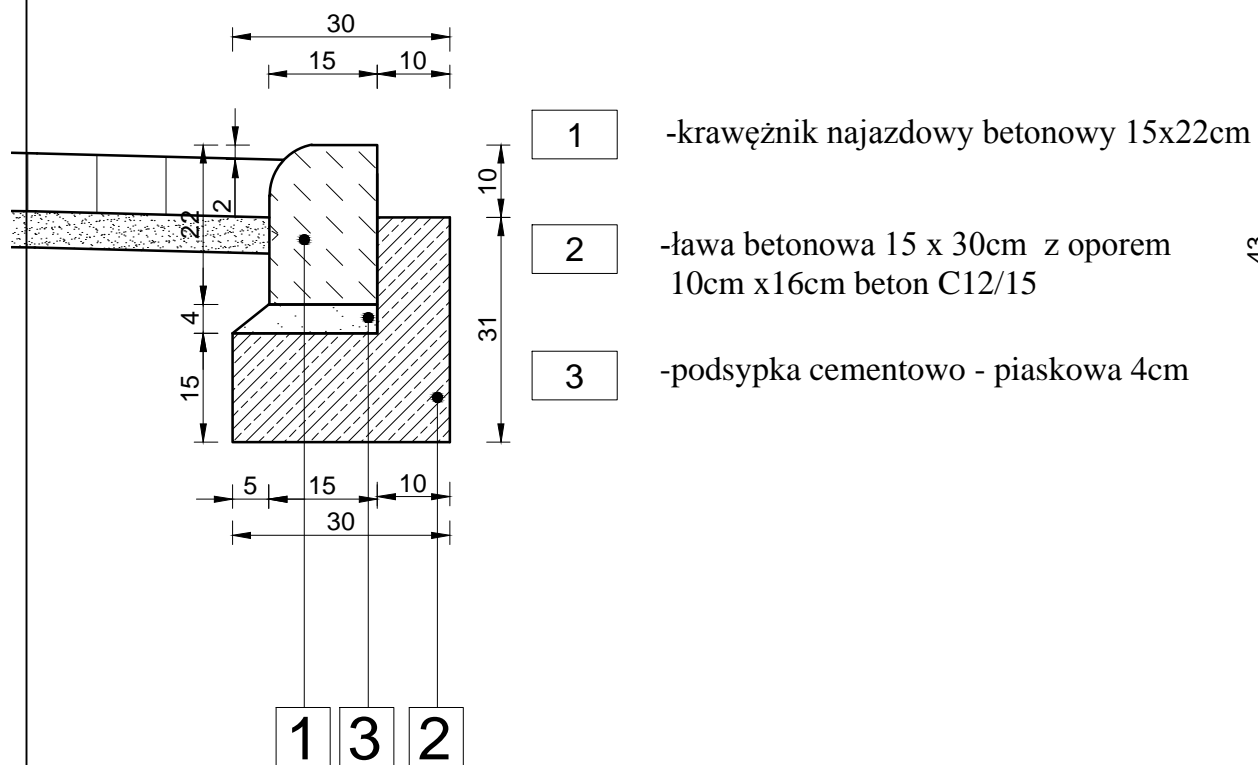

modus ul. Narciarska 2f/3, 31-579 Kraków Miroslaw Macioszek tel: + 48 12 681 31 85 e-mail: biuro@architekci-modus.pl				
TEMAT ZAGOSPODAROWANIE WIELOFUNKCYJNEGO PLACU MIEJSKIEGO OBOK AQUAPARKU W SUWAŁKACH				
ADRES REJON AQUAPARKU W SUWAŁKACH, DZ. NR 22849/31, 22849/34, 22849/55, 22930/1, 22932/1, 22849/43, 25762, 25759				
INWESTOR MIASTO SUWAŁKI, UL. MICKIEWICZA 1, 16-400 SUWAŁKI				
TYTUŁ DETALE KONSTRUKCYJNE 2				
PROJEKTOWAŁ mgr inż. Jarosław Śliwa		UPRAWNIENIA K-166/01		PODPIS
SPRAWDZAJĄCY mgr inż. Gabriel SOWA		UPRAWNIENIA K-69/01		PODPIS
ZESPÓŁ mgr inż. Piotr FROSZTEGA		UPRAWNIENIA		PODPIS
BRANŻA DROGI	DATA 06.2014 r	FAZA PB	SKALA 1 : 25	NR RYSUNKU DB.03
WYMIARY SPRAWDZIĆ NA BUDOWIE, W RAZIE NIEZGODNOŚCI SKONTAKTOWAĆ SIĘ Z PROJEKTANTEM WSZYSTKIE ZMIANY UZGADNIĆ Z PROJEKTANTEM W RAMACH NADZORU AUTORSKIEGO				