


PRZESZKÓŁ PODŁUŻNY B-F

UL. MEYNAWSKIEGO W SUWAŁKACH

SKALA 1:50/500

RYS.NR D-1.1

Skala pionowa 1:50  
Skala pozioma 1:500

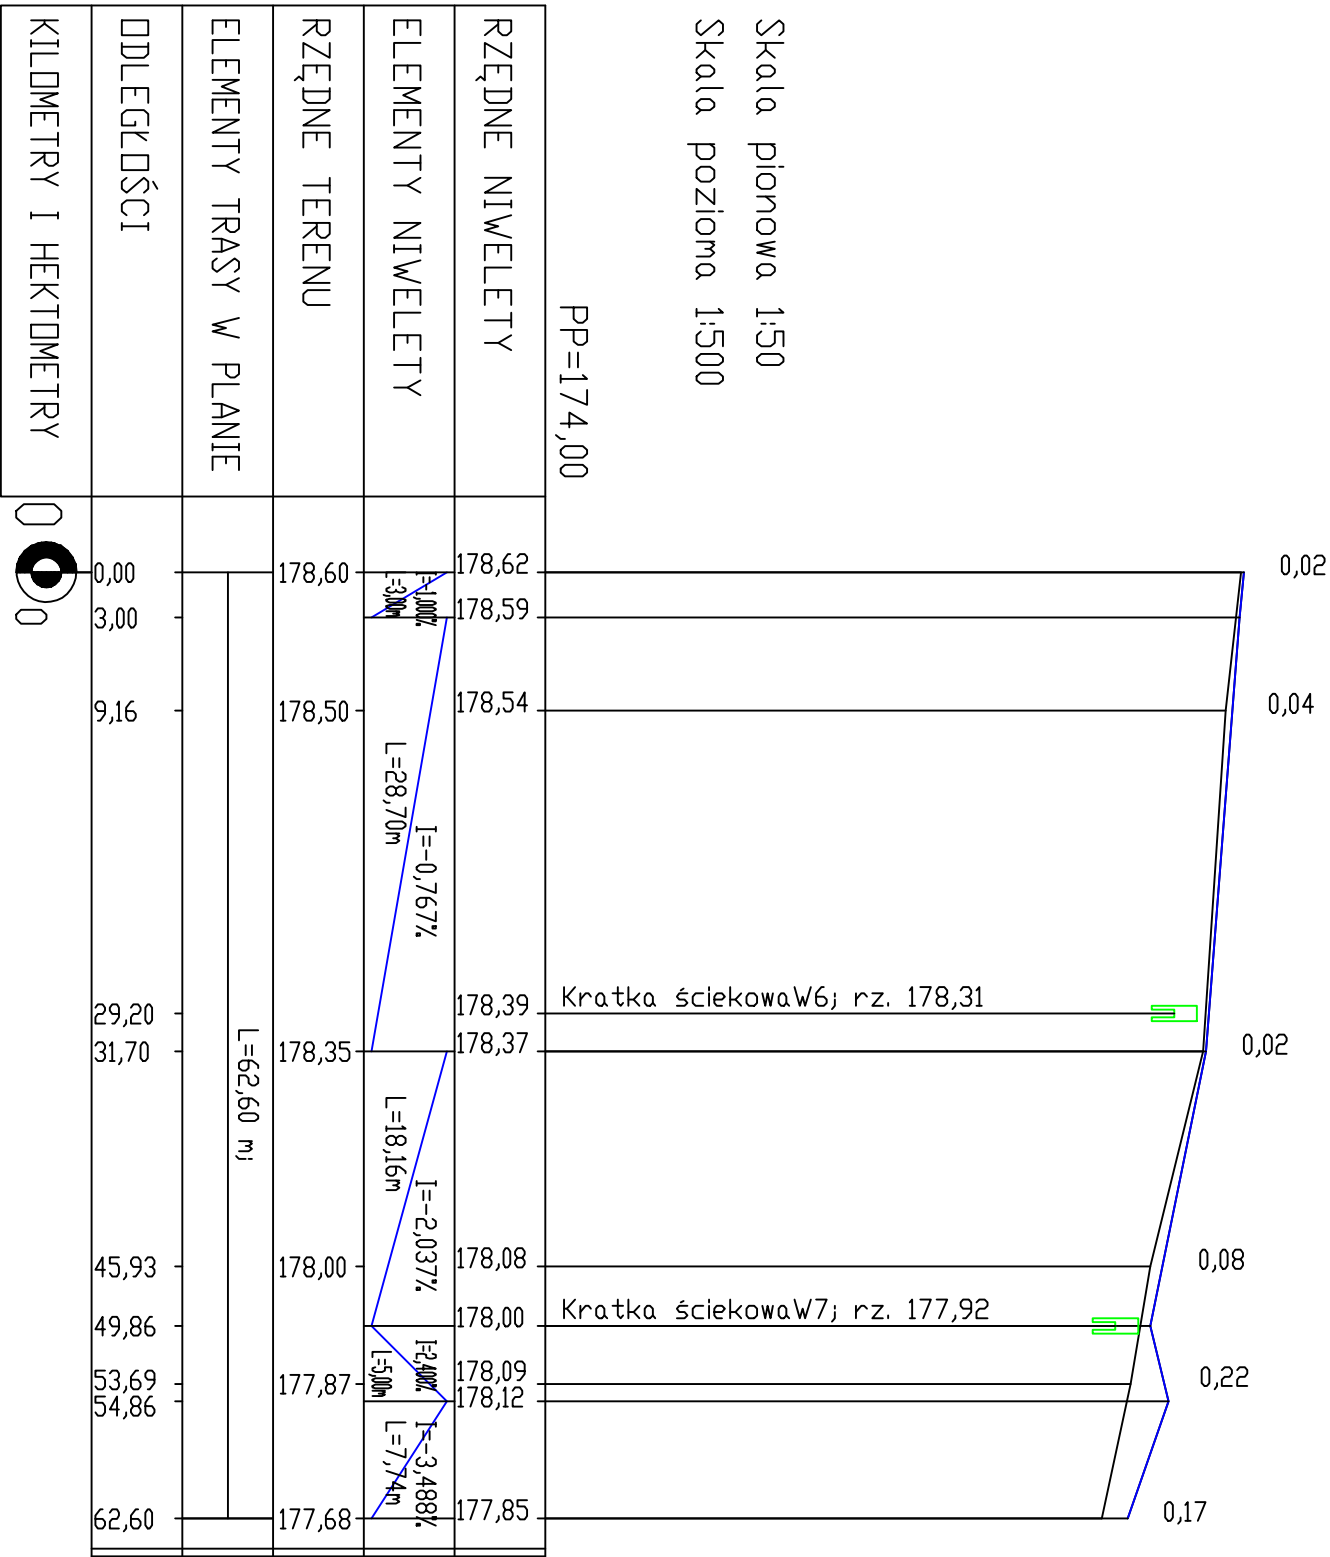

PROJEKTOWANIE I NADZORY RENATA STANKIEWICZ 16-400 SUWAŁKI, UL. BŁOKA 23			
OBIEKT ADRES	PROJEKT WYKONAWCZY ROZBUDOWA UL. MEYNAWSKIEGO W SUWAŁKACH		DATA 07/2014
	Renata Stankiewicz	Imię i nazwisko	Podpis
Projektant	Renata Stankiewicz	PDL/0000/ZOCD/04	
Signatariusz	mgr inż. PRZEMYSŁAW GALIŃSKI	WAM/0126/PWCD/10	
Tytuł rys.	PRZESZKÓŁ PODŁUŻNY B-F	SKALA 1:50/500	RYS.NR D-1.1