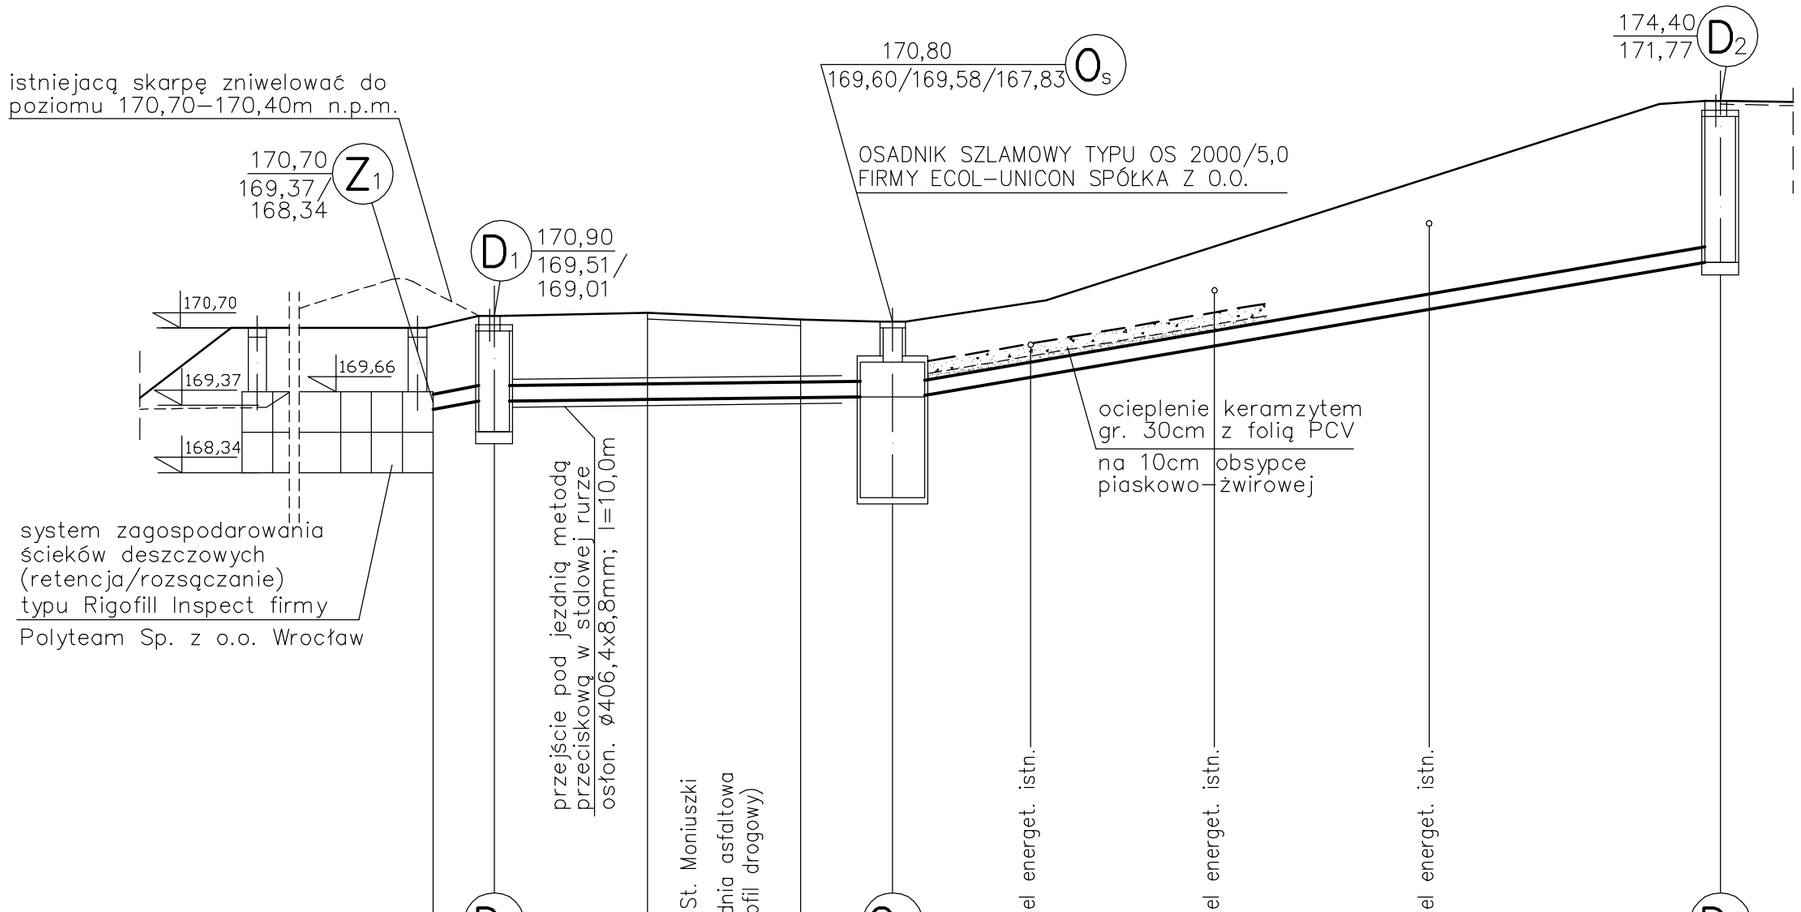


Rzędna	Terenu proj. [m n.p.m.]	170,70		170,90	170,80	174,40
	Terenu istn. [m n.p.m.]	170,70		170,90	170,80	174,40
	Dna [m n.p.m.]	169,37/ 168,34		169,51/ 169,01	169,60/ 169,58/ 167,83	171,77
Średnice/Spadki [m/%]		i=7,0% PP–XSø250	/	i=0,5% PP–XSø250mm	i=8,0% PP–XSø250mm	
Zagłębienie [m]		1,33/ 2,36		1,39/ 1,89	1,20/ 1,22/ 2,97	2,63
Długość / Odległość [m]			2,0	13,0	27,0	
			0,0	2,0	15,0	42,0

PROJEKTOWANIE I NADZORY RENATA STANKIEWICZ 16-400 SUWAŁKI, UL. EŁCKA 23			
OBIEKT ADRES	ROZBUDOWA ULICY MŁYNARSKIEGO W SUWAŁKACH		ETAP I
data: .07.2014r	PROJEKTANT	SPRAWDZAJĄCY	
Imię i nazwisko nr uprawnień	mgr inż. DOROTA BAZYLEWICZ PDL/0075/PWOS/05	mgr inż. ANDRZEJ URBANOWICZ SUW-1/96	
TYTUŁ RYSUNKU	KANALIZACJA DESZCZOWA Kanał od studni D2 do zrzutu Z1. Profil podłużny.	SKALA 1:100/200	RYS. NR KD2