
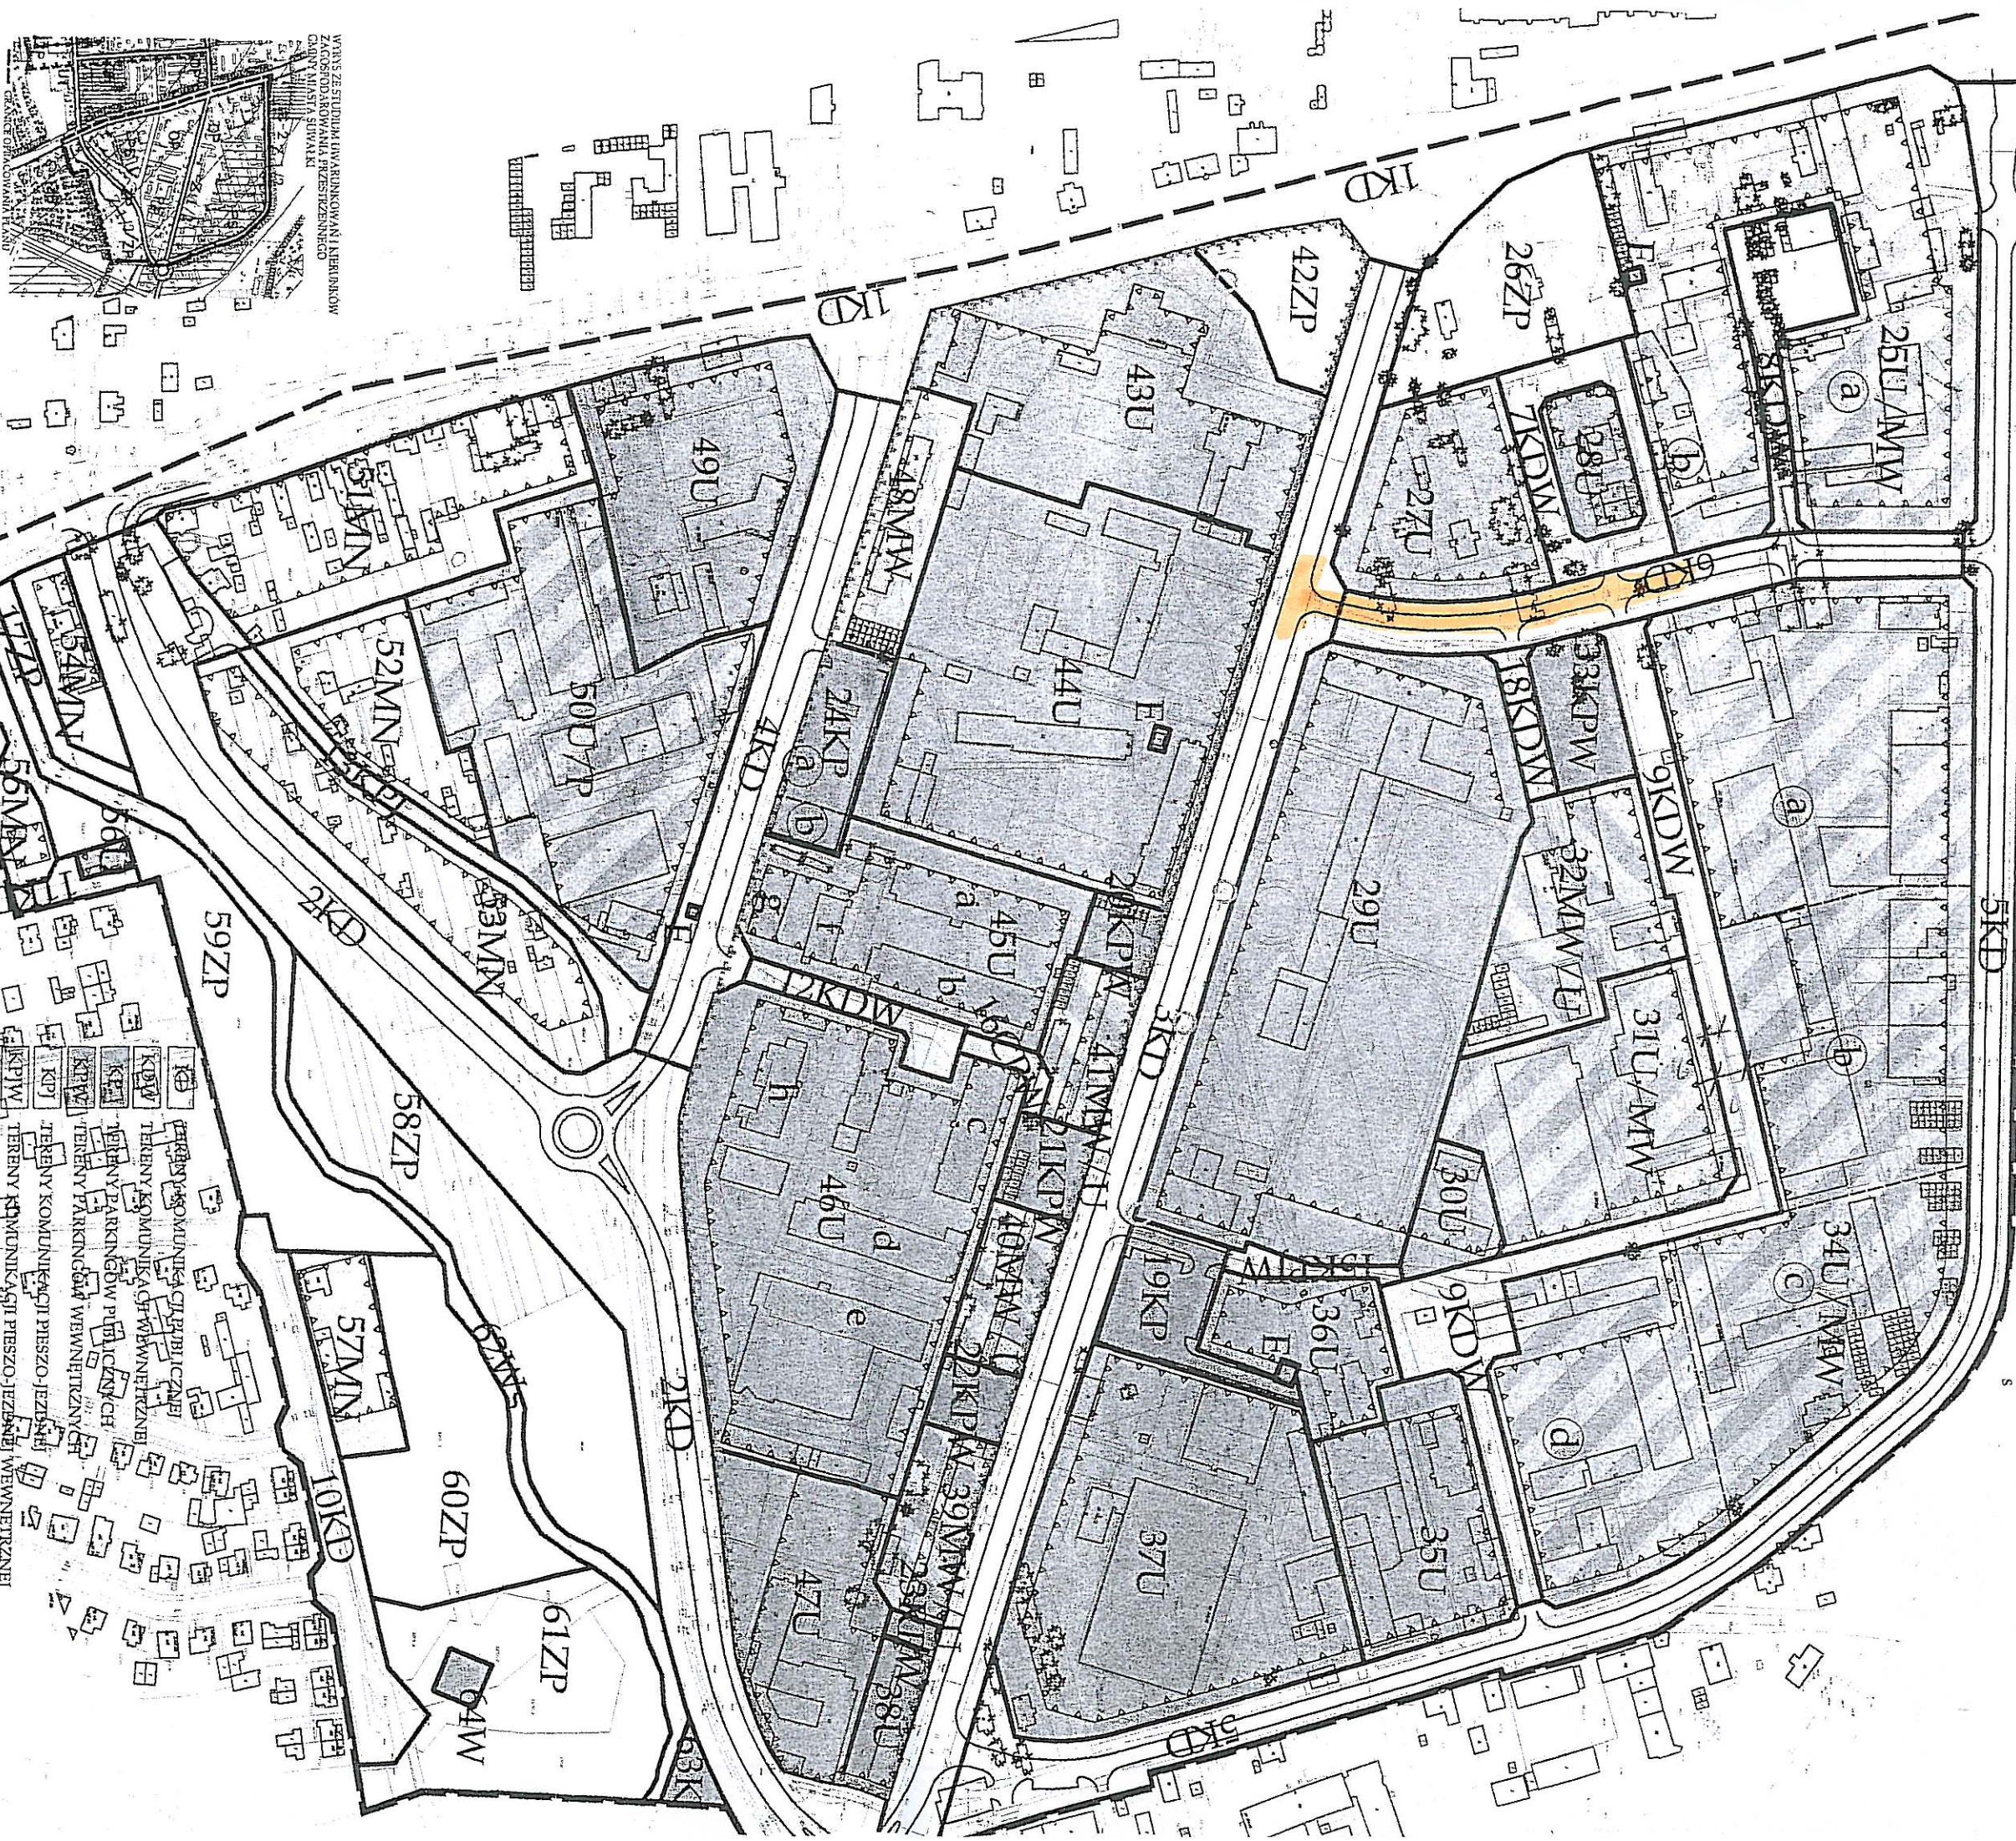
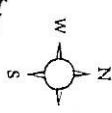


ZAŁĄCZNIK Nr 1 DO UCHWAŁY Nr
RADY MIEJSKIEJ W SUWAŁKACH z dnia

PROJEKT VARIANT 2011 03 ;

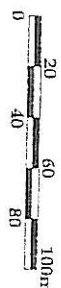

— — — GRANICA OPRACOWANIA

GRANICA OPRACOWANIA

LINIE ROZGRANICZAJĄCE TERENY O RÓŻNYCH FUNKCJACH LUB RÓŻNYCH ZAŚADACH ZAGOSPODAROWANIA.

POSTULOWANIE LINIE PODZIAŁU WEWNĘTRZNEGO TERENÓW

LINIA ZABUDOWY NIEPRZEKRACZALNA

STACJONARY SYSTEMY OCHRONY KONSERWATORSKIEJ
ZESPÓŁU BUDYNKÓW POKOSZAROWYCH

OBIEKTY OBJĘTE OCHRONĄ KONSERWATORSKĄ:

WPISANE DO REJESTRU ZABYTEKÓW

UJĘTE W EWIDENCJI ZABYTKÓW

POMNIKI PRZYRODY

ŚCIEŻKI ROWEROWE

[illegible]