


Uwaga:

Przebudowę kabli VECTRA należy skoordynować z przebudową kanalizacji i kabli TP SA.

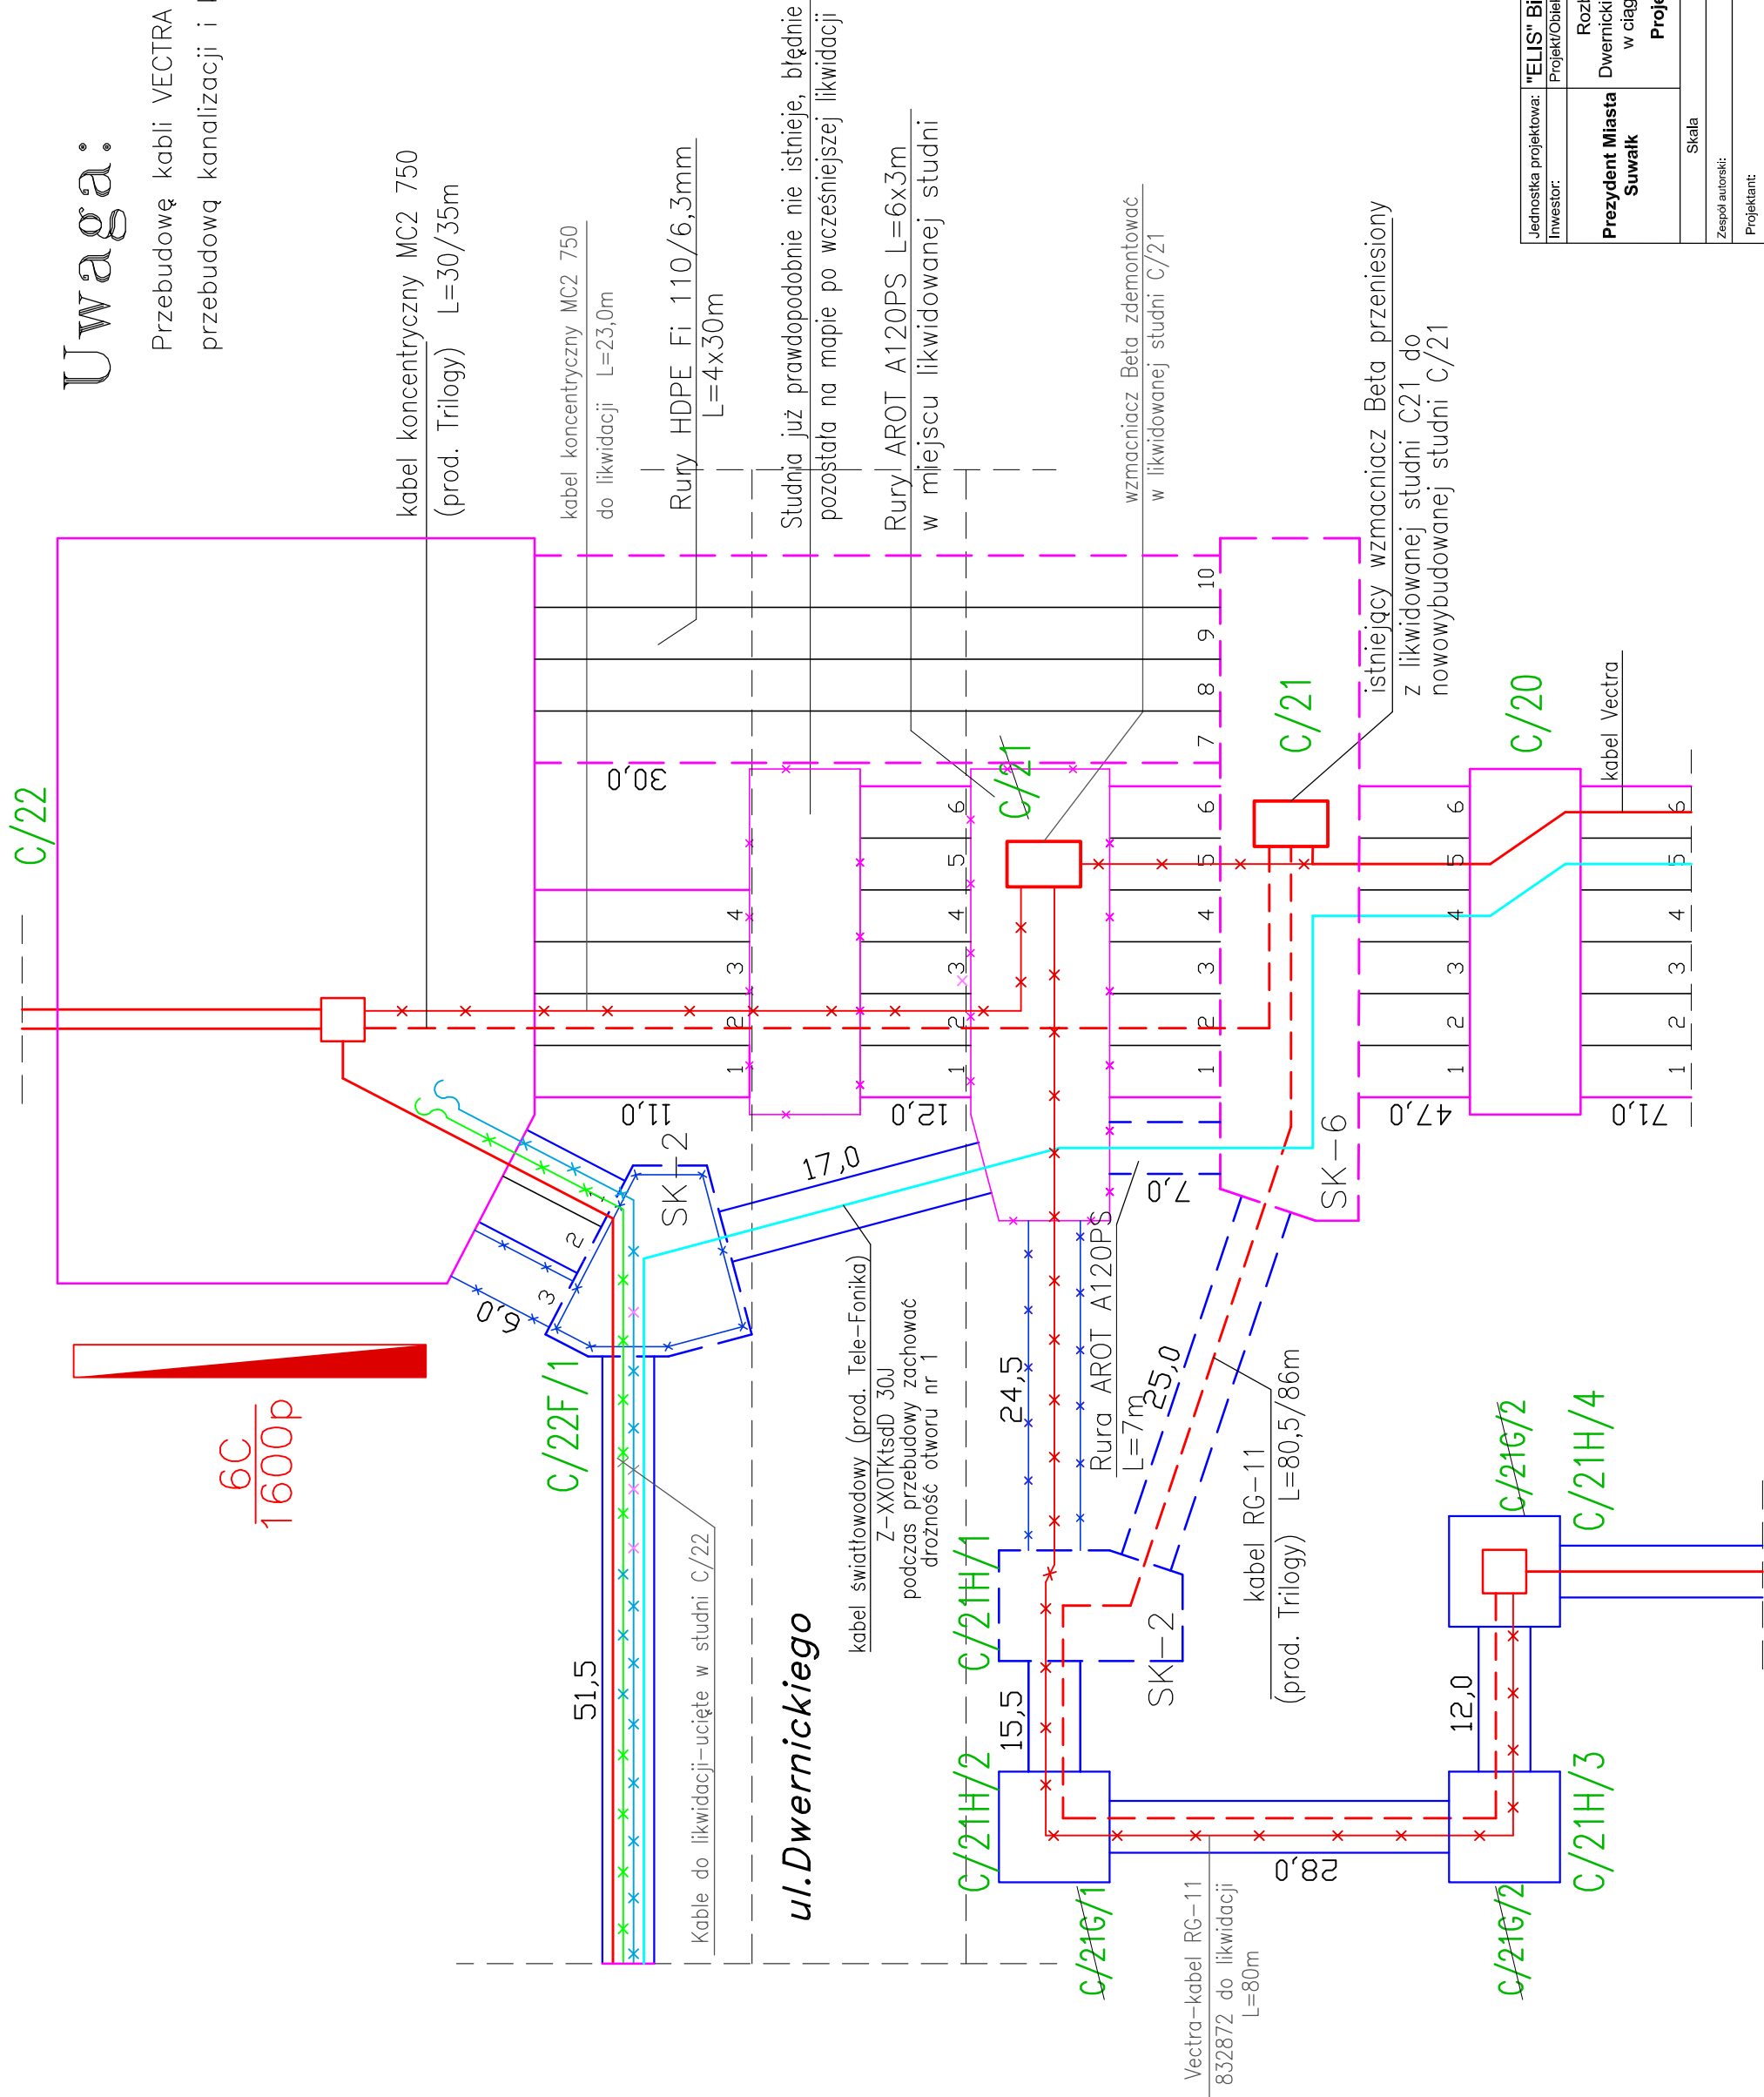

Jednostka projektowa:	"ELIS" Białystok, ul. Handlowa 7 lok. 319, tel. 85 878 23 25
Projekt/Objekt:	Nazwa rysunku:
Investor:	
Prezydent Miasta Suwałk	Rozbudowa skrzyżowania ulic: Dwernickiego - Noniewiczza w Suwałkach, w ciągu drogi wojewódzkiej nr 653
	Projekt sieci teletechnicznej
Skala	Rys. nr T6
Zespół autorski:	Podpis inż. Dariusz Mocarski
Projektant:	inż. D. Mocarski
	DT-WBT/02430/03/U
	Przebudowa kabli VECTRA w kanalizacji rozwiniętej
	Przebudowa i kierowania robotami budowlanymi bez ograniczeń w specjalnościach: instalacyjnej, telekomunikacji przewodowej wraz z infrastrukturą towarzyszącą Nr ewid. DT-WBT/02430/03/U Decyzja Prezesa URT z 03.03.2003r.