



INFRASTRUKTURA TECHNICZNA

- GRANICA TERENU OBJĘTEGO OPRACOWANIEM
(GRANICA ISTN. I PROJ. PASA DROGOWEGO)

PROJEKTOWANY ZAKRES REMONTU (WYMIANY) Z KOSTKI BETONOWEJ NA NAWIERZCHNIĘ
Z PŁYT GRANITOWYCH I KOSTKI GRANITOWEJ. WZÓR WG RYS.U2

 1. ŚCIEK
 2. ZESTAW ELEMENTÓW MAŁEJ ARCHITEKTURY
2ŁAWKI +2STOJAKI NA ROWERY+ KOSZ NA ŚMIECI
 3. ZESTAW ELEMENTÓW MAŁEJ ARCHITEKTURY
2ŁAWKI + KOSZ NA ŚMIECI
 4. KOSZ NA ŚMIECI
 5. ELEMENTY MOBILNE MAŁEJ ARCHITEKTURY
NP. DONICE NA KWIATY

- 
 ISTNIEJĄCY WODOCIĄG

 ISTNIEJĄCA SIEĆ KANALIZACJI SANITARNEJ

 ISTNIEJĄCA SIEĆ KANALIZACJI DESZCZOWEJ


 ISTNIEJĄCY WPUST ULICZNY

 ISTN. OŚWIETLENIE TERENU

 ISTNIEJĄCE LINIE KABLOWE NN

 ISTN. SIEĆ TELEFONICZNA

 ISTNIEJĄCA SIEĆ c.o.

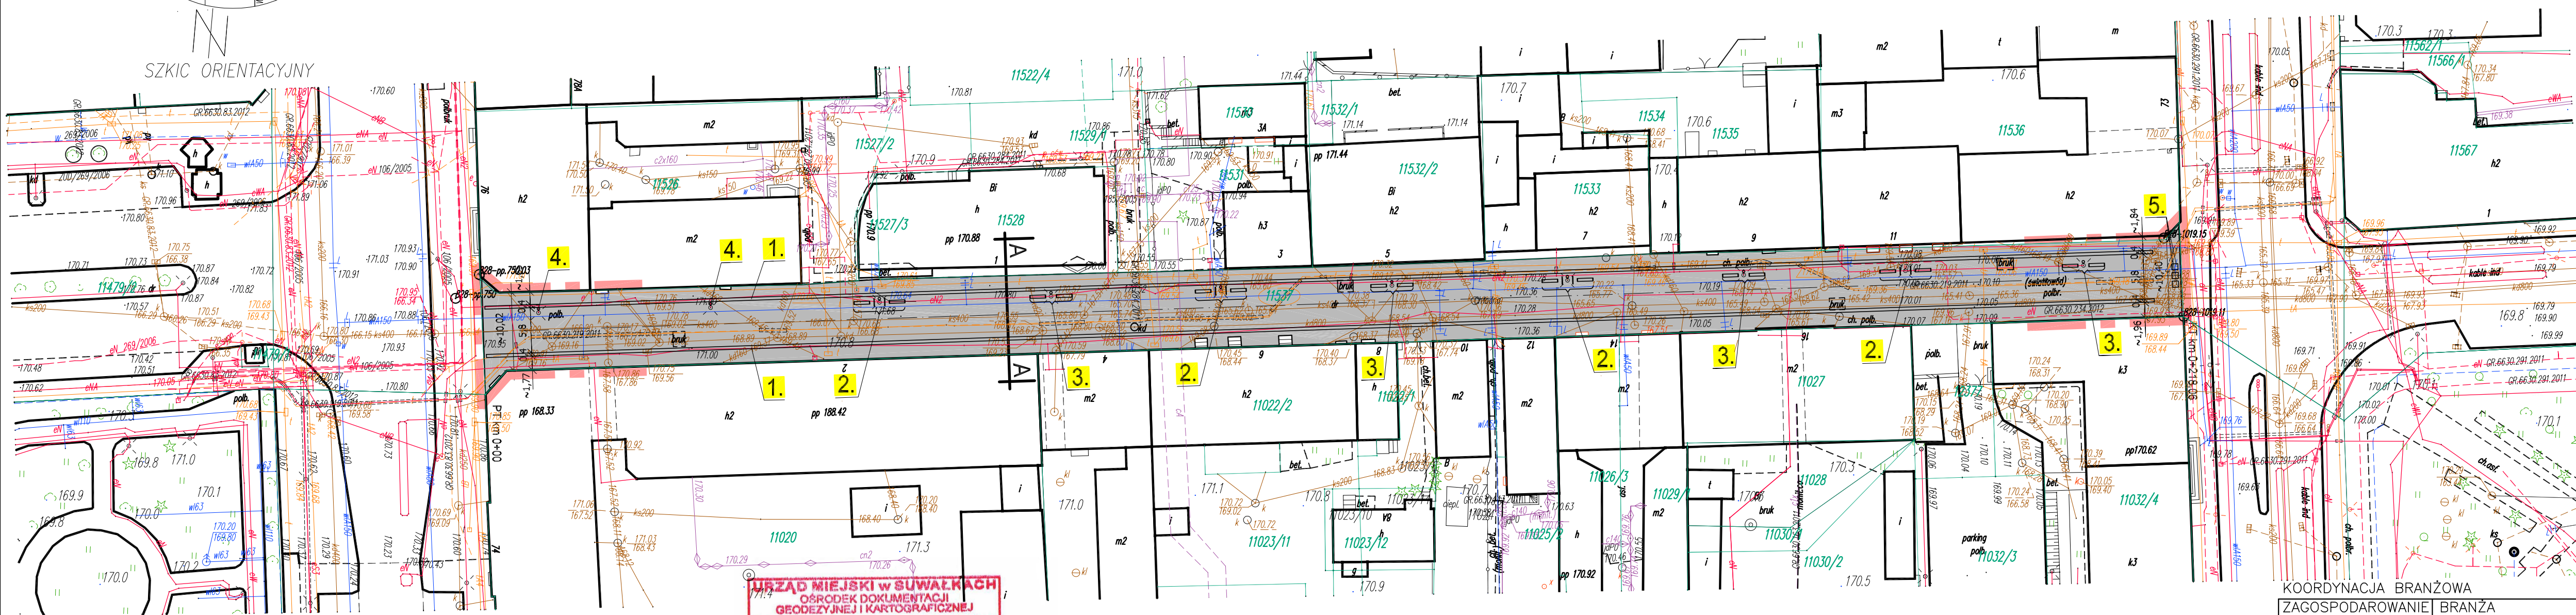

URZĄD MIEJSKI W SUWAŁKACH
OSRODEK DOKUMENTACJI
GEODEZYJNEJ I KARTOGRAFICZNEJ
Poświadczam się zgodność niniejszej mapy
z oryginałem przyjętym do państwowego
zасбу geoдеzyjnego i kartograficznego
w dniu..... 27.08.2013r.
i zaewidencjonowanym pod nr..... 828.10
Niniejsza mapa nie może służyć
dla celów projektowych
Suwałki, dnia 09.05.2013r. A
imie i nazwisko, podpis, stanowisko
sluzbowo osoby upowaznionej

Zgodnie z art. 18 Ustawy z dnia 17.05.1989 r.
Prawo Geodezyjne i Kartograficzne
Dz.U. 2000 r. Nr 100, poz. 1066, z zm.
rozporządzeniem, rozporządzenie oraz
rozporządzenia w celu rozpowszechnienia
rozporządzenia niniejszej, mapy
rozporządzenia Miasta
rozporządzenia

REPRODUKCJĘ WYKONANO
w Miejskim Ośrodku Dokumentacji
Geodezyjnej i Kartograficznej
w Suwałkach

KOORDYNACJA BRANŻOWA	
ZAGOSPODAROWANIE TERENU	BRANŻA DROGOWA
mgr inż. arch. Elżbieta PASZKOWSKA nr upr. SUW-59/88 nr ewid. POIA PD-0359	inż. Renata STANKIEWICZ nr upr. PDL/0030/ZOOD/04 nr ewid. PDL/BD/1423/01

 SPÓŁDZIELCZE BIURO PROJEKTÓW "PROJEKT-SUWAŁKI" UL. KOŚCIUSZKI 79, 16-400 SUWAŁKI tel./fax: 07 866 32 78	inwestycja: REMONT NAWIERZCHNI UL. CHŁODNEJ W SUWAŁKACH		teren: PROJEKT BUDOWLANY		mgr inż. arch. Elżbieta PASZKOWSKA nr upr.: SUW-5985 (specj. arch.) nr wid.: PQIA PD-0359		mgr inż. arch. Sławomir PASZKOWSKI nr upr.: SUW-5985 (specj. arch.) nr wid.: PQIA PD-0105		1:50 rys. nr U
	adres: SUWAŁKI UL. CHŁODNA działka nr 11537				data: 28.06.2013		projektant: USTAWA O PRAWIE AUTORSKIM PROJEKT CHRONIONY		
PROJEKT ZAGOSPODAROWANIA TERENU									