



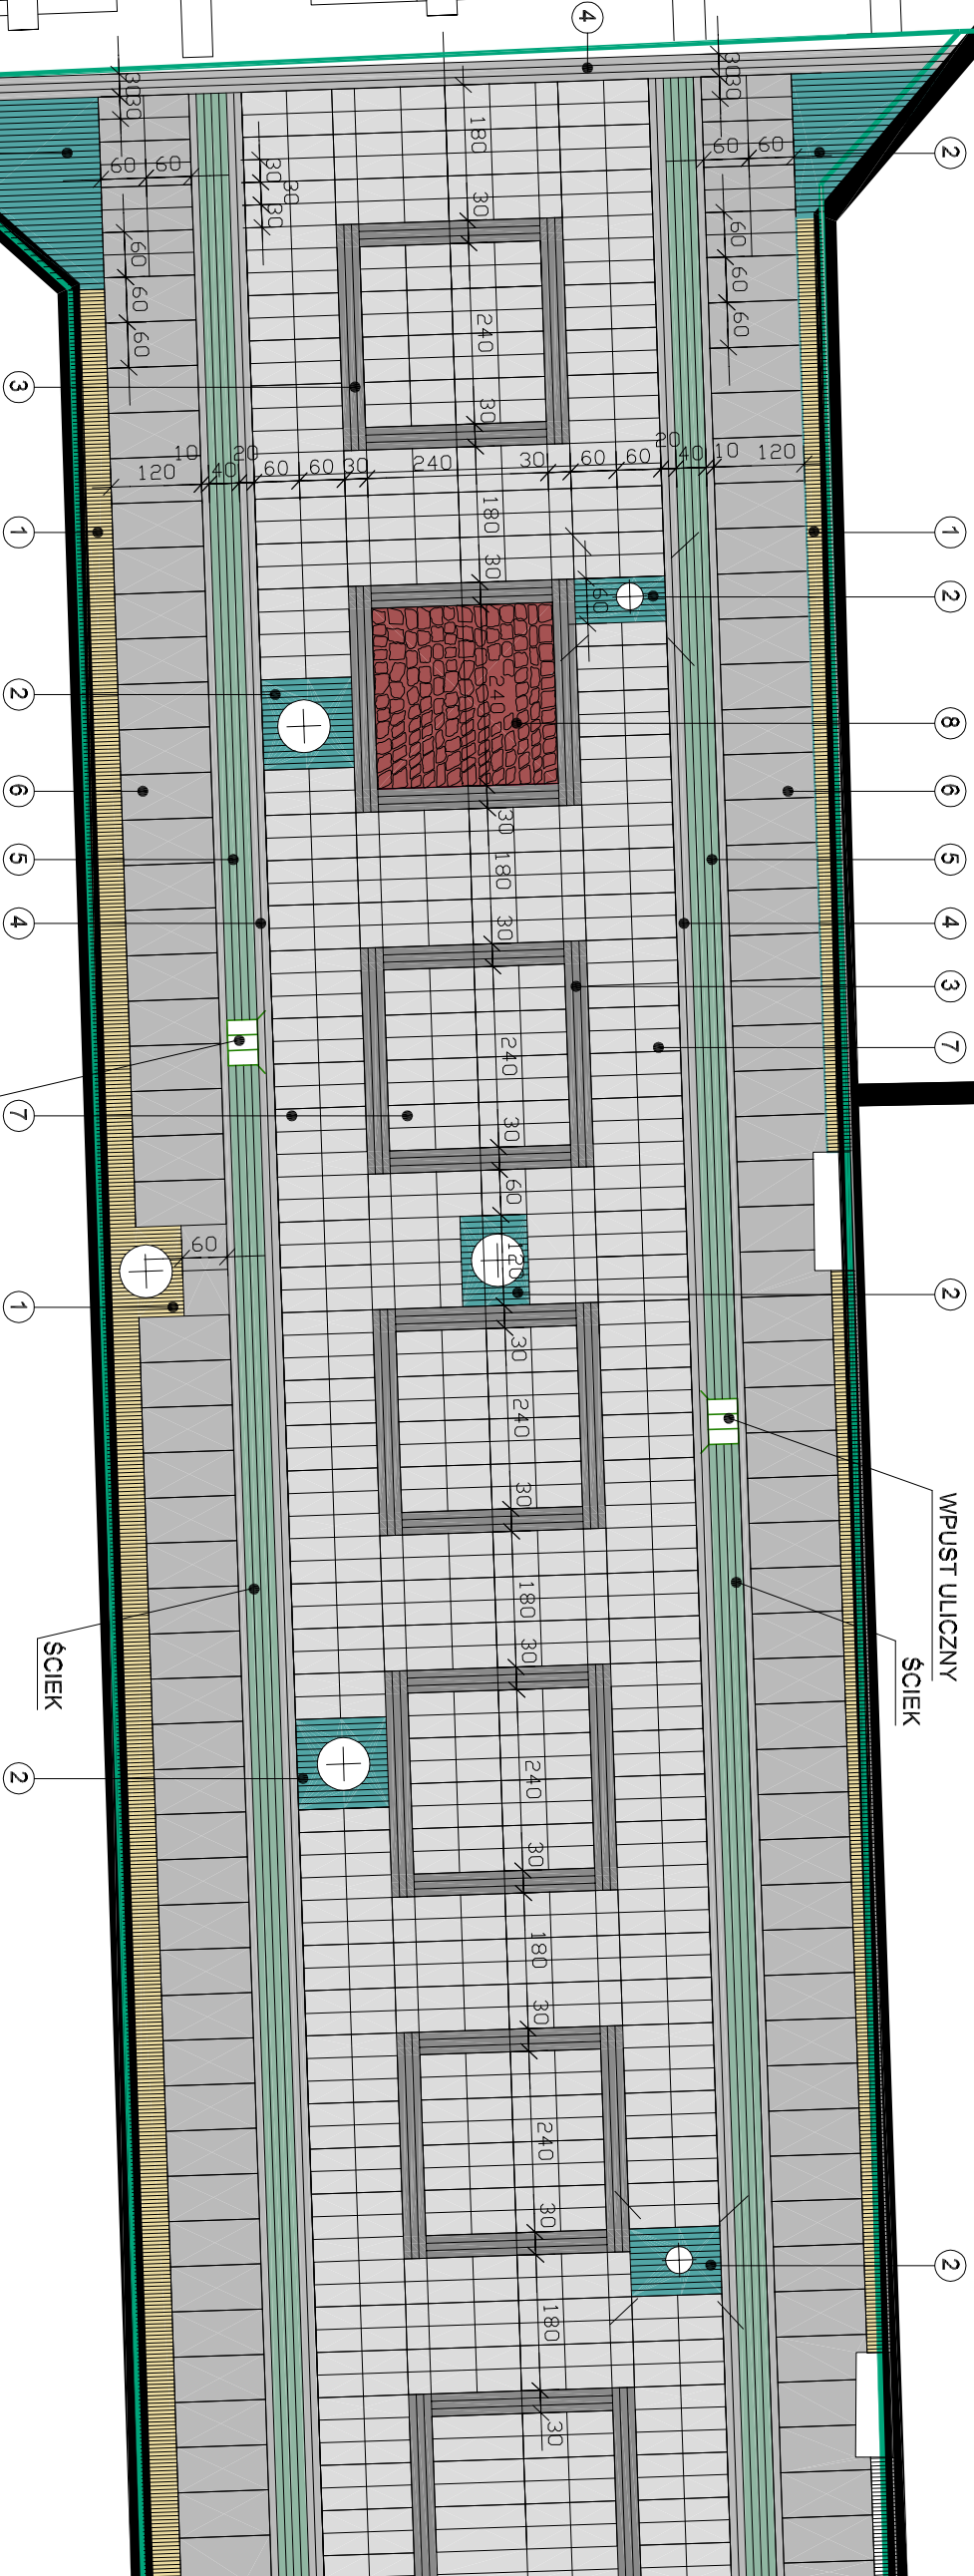

LEGENDA:

- 1 KOSTKA ŁUPANA 5/7cm GRANITOWA DROBNOZIARNISTA, SZARA
- 2 KOSTKA CIĘTO-ŁUPANA 8x8x8cm GRANITOWA DROBNOZIARNISTA, SZARA
- 3 KOSTKA CIĘTO-ŁUPANA 10x10x8cm - BAZALTOWA (LUB SŁENITOWA)
- 4 KOSTKA CIĘTO-ŁUPANA 10x10x8cm - GRANITOWA CIEMNOSZARA
- 5 KOSTKA CIĘTO-ŁUPANA 10x10x6 - GRANITOWA CIEMNOSZARA (ŚCIEK SZER. 40cm)
- 6 LUB RYNSZTOK GRANITOWY szer. 40 cm, gr 10cm - PROFIL ŁÓDKOWY
- 7 PŁYTY POSADZKOWE GRANITOWE gr. 8cm
- 8 W FAKTURZE GROSZKOWANEJ LUB PŁOMIENIOWANEJ - GRANIT STRZEGOMSKI SZARY
- 9 BRUK KAMIENNY RZĘDOWY Z ODZYSKU - 15x25cm - RÓŻNOKOLOROWY "ŚWIADOK"

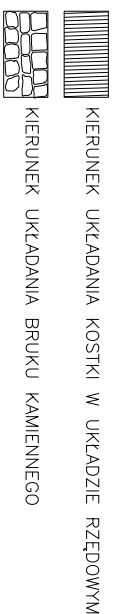

KIERUNEK UKŁADANIA KOSTKI W UKŁADZIE RZĘDOWYM

KIERUNEK UKŁADANIA BRUKU KAMIENNEGO



SPÓŁDZIELCZE BUDOWO PROJEKTÓW "PROJEKT SUWALKI" UL. KOŚCIUSZKI 7B, 16-400 SUWALKI		tel./fax. 87 566 32 78		skala	
Inwestycja: REMONT NAWIERZCHNI		Strona: 1		1:100	
UL. CHŁODNEJ W SUWALKACH		PROJEKT BUDOWLANY		rys nr	
SUWALKI UL. CHŁODNA działka nr 11537		Data: 29.06.2013		U3	
Szczegóły nawierzchni w skali 1:100		Projekt chroniony ustawą o prawie autorskim			