


LEGENDA:

- Ⓔ MOBILNE ELEMENTY MAŁEJ ARCHITEKTURY NP: DONICA KOMSERWIS "Vega 133169" (producent KOMSERWIS: wymiary - dł. 78cm, szer. 78cm, wys. 60cm
beton odlewniczy - kolor grafit) - SZT. 3
LUB INDYWIDUALNA KOMPOZYCJA PRZESTRZENNA WG ODRĘBNEGO OPRACOWANIA

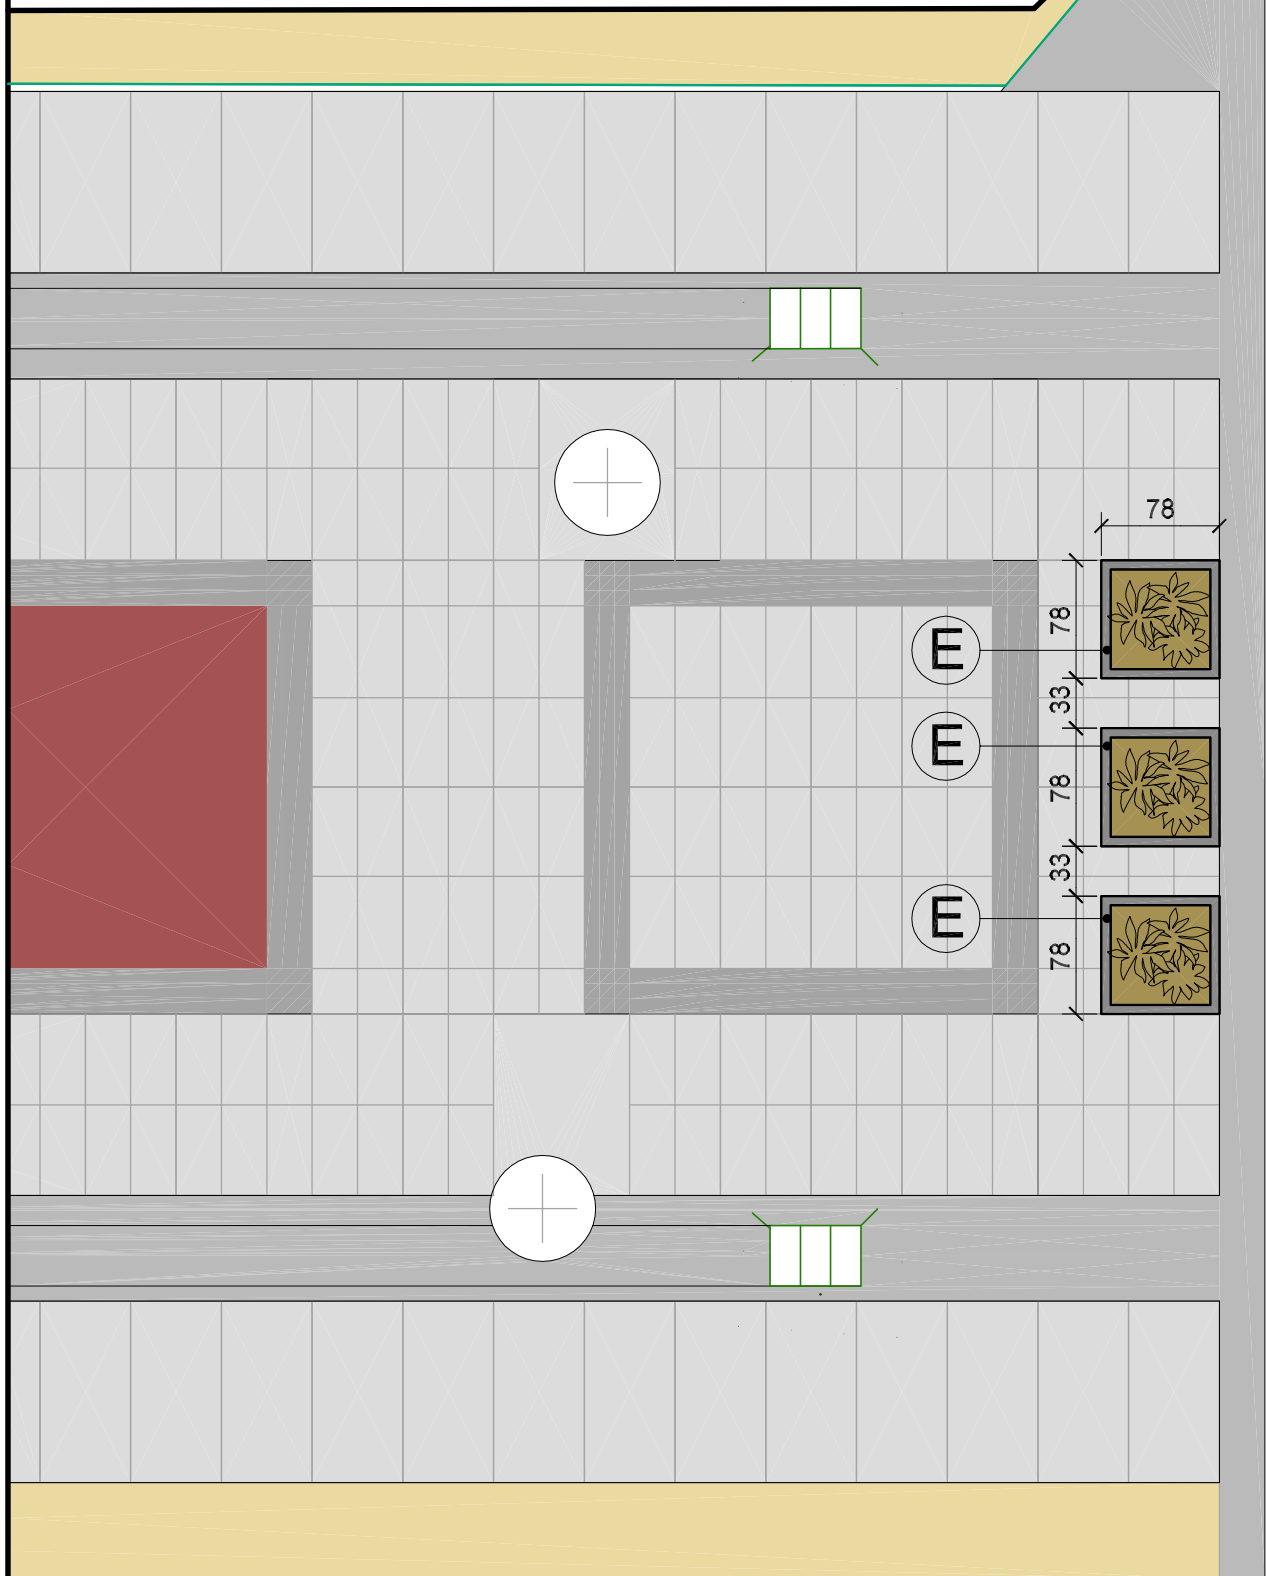

SPÓŁDZIELCZE BIURO PROJEKTÓW "PROJEKT-SUWAŁKI" UL. KOŚCIUSZKI 78, 16-400 SUWAŁKI © tel./fax: 87 566 32 78
Inwestycja: REMONT NAWIERZCHNI
UL. CHŁODNEJ W SUWAŁKACH
SUWAŁKI UL. CHŁODNA działka nr 11537
PROJEKT
BUDOWLANY
SZCZEGÓŁ LOKALIZACJI MOBILNYCH ELEMENTÓW MAŁEJ ARCHITEKTURY.
DONICE NA KWIATY

mgr inż. arch.
Elżbieta PAŚCZYŃSKA
nr upr. SUW-99-98 (spec. arch.)
nr ewid. POIA PD-0399
29.08.2013

PROJEKT CHRONIONY USTAWĄ O PRAWIE AUTORSKIM

Skala
1:50

nr
U7