
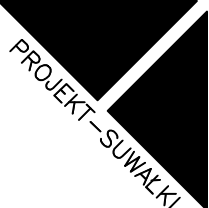


PROFIL PODŁUŻNY
SKALA 1:100/500

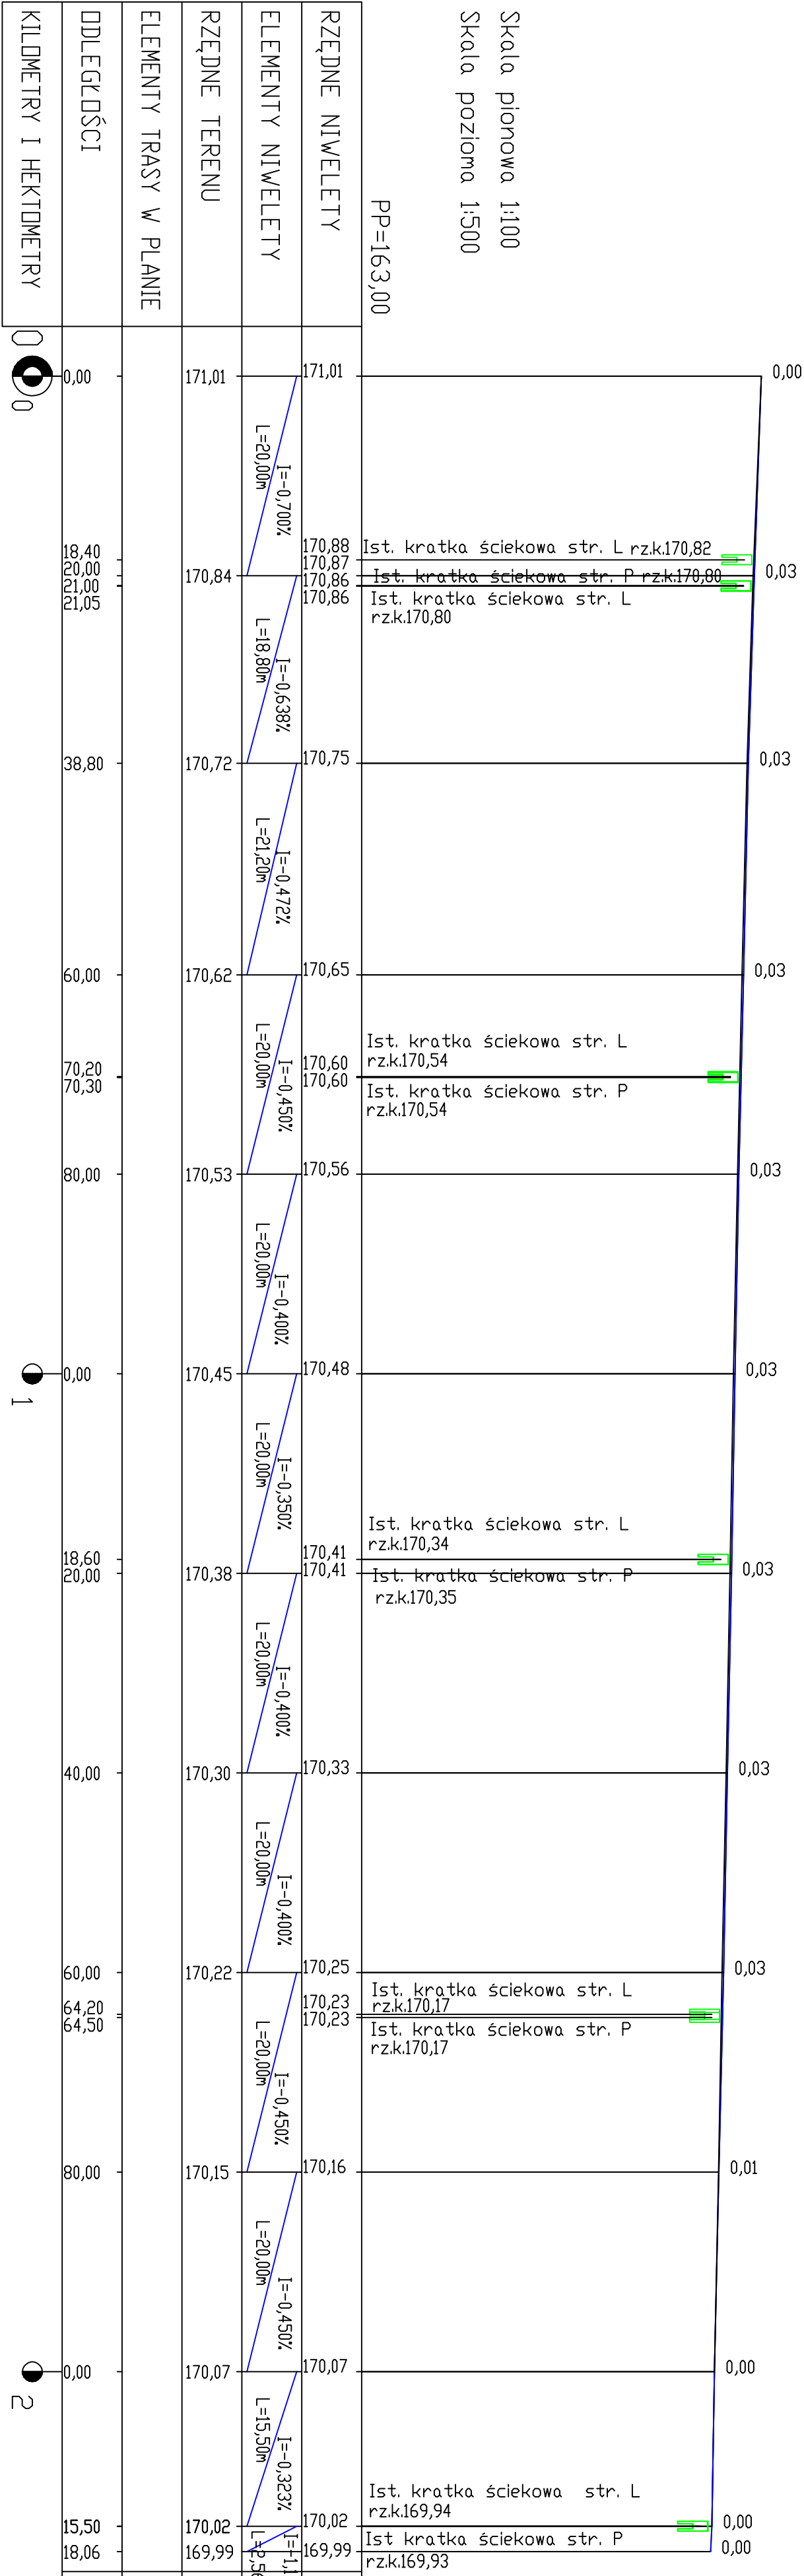

SPÓŁDZIELCZE BIURO PROJEKTÓW "PROJEKT-SUWALKI" UL. KOŚCIUSZKI 79 16-400 SUWALKI tel./fax (0-87) 566 32 78		REMONT NAWIERZCHNI UL. CHŁODNEJ W SUWALKACH SUWALKI UL. CHŁODNA działka nr 11537		Skala 1:100/500	
projektant inż. Renata STANKIEWICZ nr upr. PDL/0030/Z000/04 29.06.2013		PROFIL PODŁUŻNY		D1	