
PRZEKRÓJ NORMALNY-KONSTRUKCYJNY
SKALA 1:50

PRZEKRÓJ POPRZECZNY A-A, KM 0+044

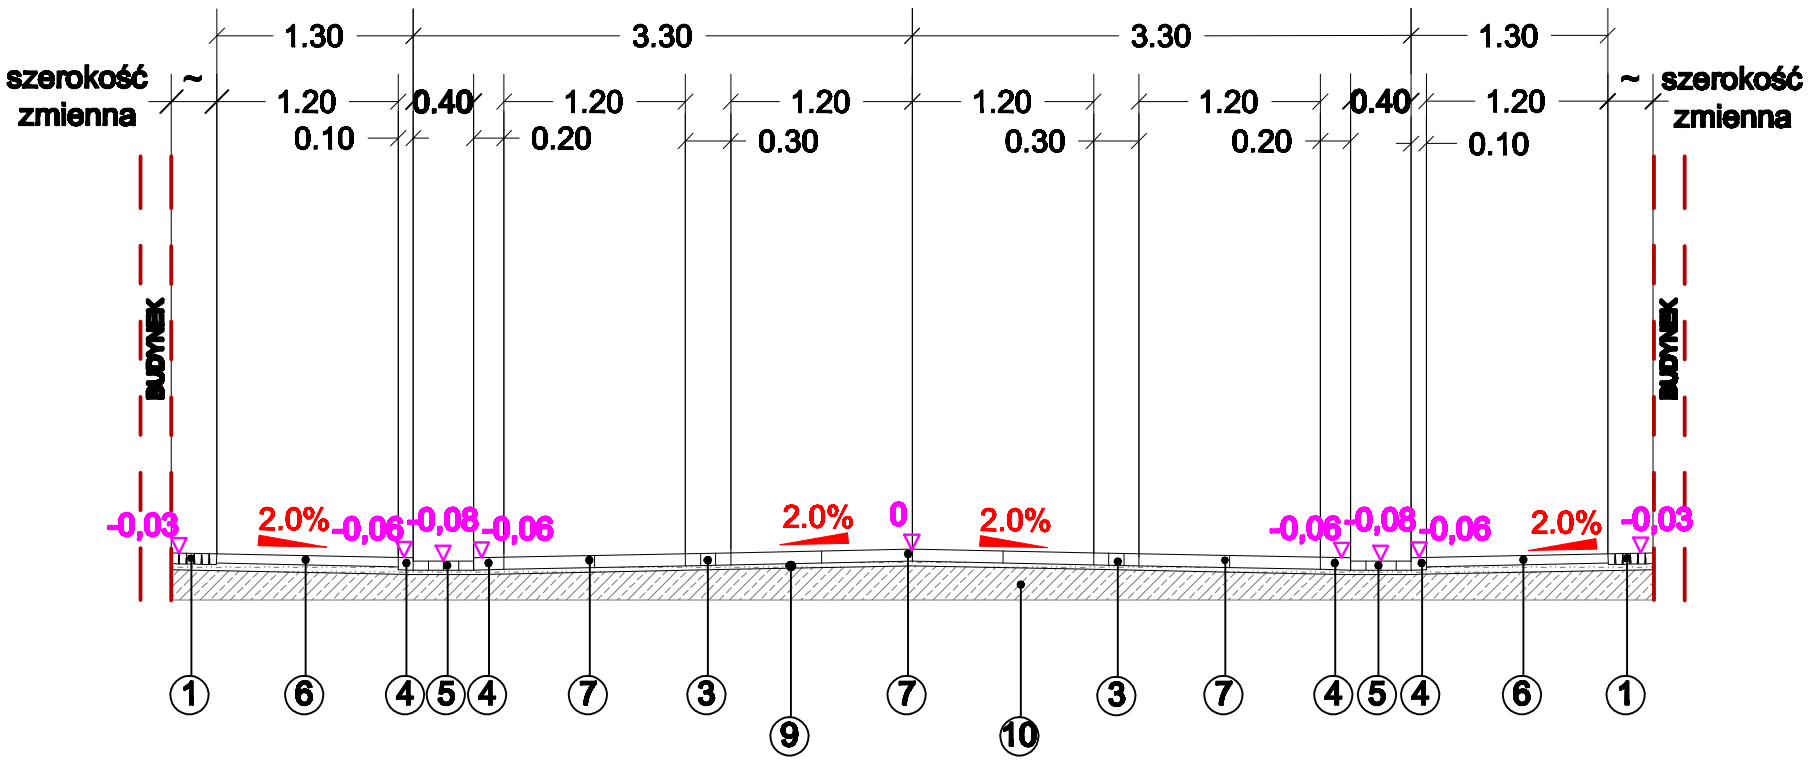

LEGENDA:

1. KOSTKA ŁUPANA 5/7cm GRANITOWA DROBNOZIARNISTA, SZARA
3. KOSTKA CIĘTO-ŁUPANA 10x10x8cm - BAZALTOWA
4. KOSTKA CIĘTO-ŁUPANA 10x10x8cm - GRANITOWA CIEMNOSZARA
5. KOSTKA CIĘTO-ŁUPANA 10x10x6 - GRANITOWA CIEMNOSZARA (ŚCIEK SZER. 40cm)
6. PŁYTY POSADZKOWE GRANITOWE gr. 6cm W FAKTURZE GROSZKOWANEJ LUB PŁOMIENIOWANEJ
7. PŁYTY POSADZKOWE GRANITOWE gr. 8cm W FAKTURZE GROSZKOWANEJ LUB PŁOMIENIOWANEJ
9. 4-6 CM PODSYPKA CEMENTOWO PIASKOWA 1:4
10. ISTNIEJACA PODBUDOWA ZASADNICZA Z CHUDEGO BETONU

PROJEKT-SUWAŁKI

SPÓŁDZIELCZE BIURO PROJEKTÓW "PROJEKT–SUWAŁKI" UL. KOŚCIUSZKI 79 16–400 SUWAŁKI tel./fax (0–87) 566 32 78

projektant
inż.
Renata STANKIEWICZ
nr upr. PDL/0030/ZOOD/04
29.06.2013

REMONT NAWIERZCHNI
UL. CHŁODNEJ W SUWAŁKACH
SUWAŁKI UL. CHŁODNA działka nr 11537

1:50

PRZEKRÓJ NORMALNY-KONSTRUKCYJNY A-A
KM 0+044

D2