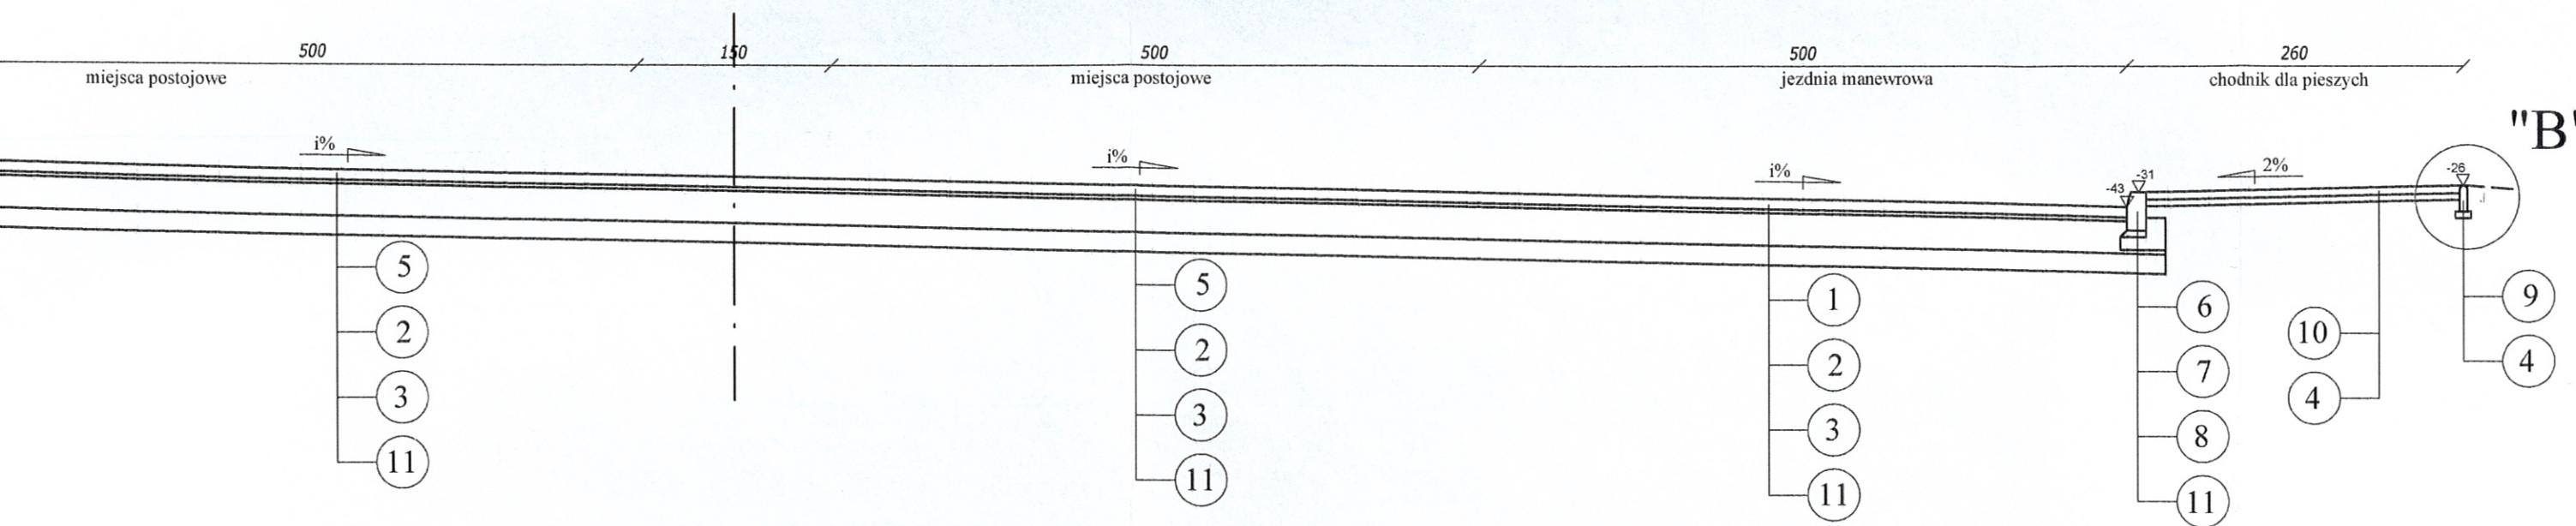
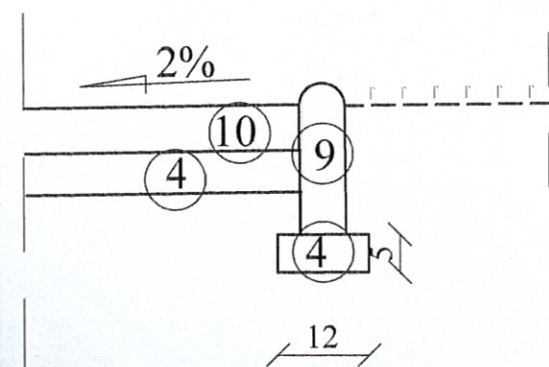


Przekrój konstrukcyjny dróg manewrowych z chodnikiem i parkingami;

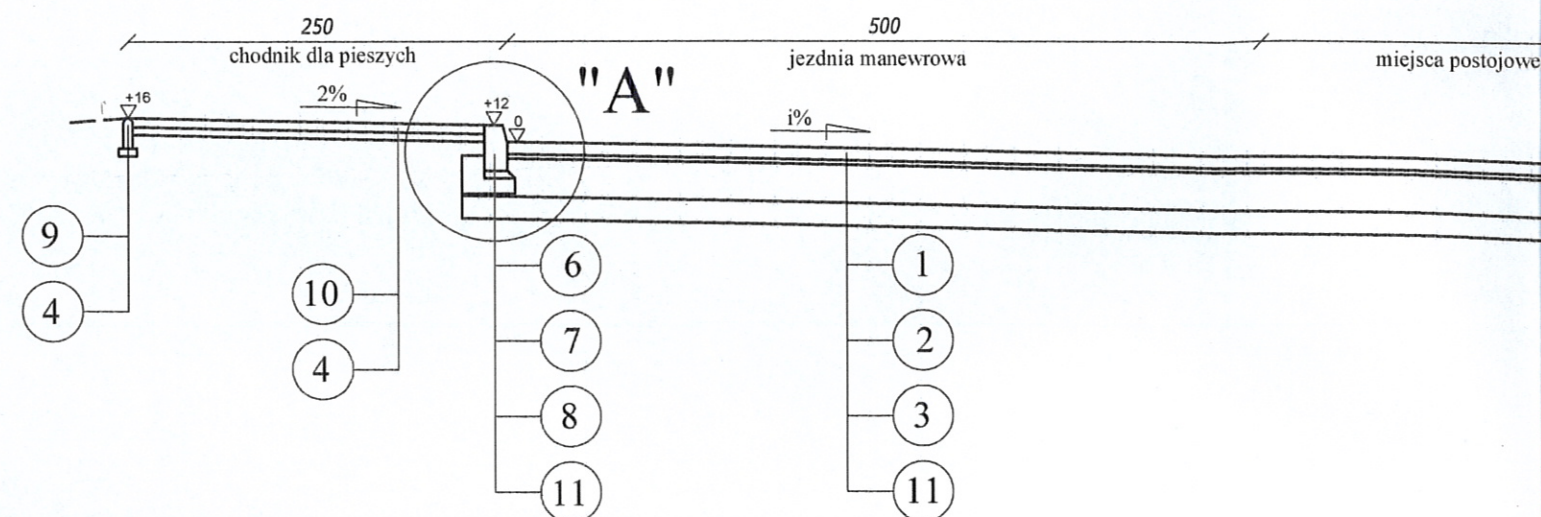
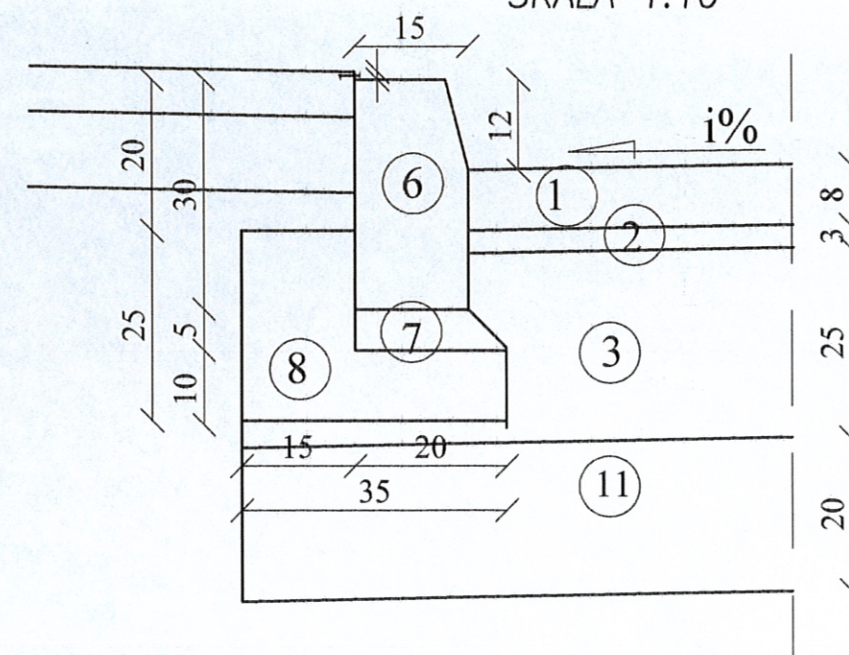
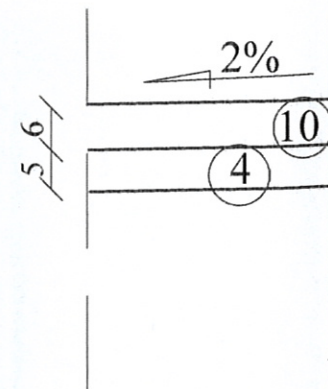


SZCZEGÓŁ "B"
Skala 1:10



LEGENDA:

- ① - nawierzchnia z betonowej kostki brukowej grub. 8 cm (koloru szarego)
- ② - podsypka cementowo-piaskowa grub. 3 cm
- ③ - podbudowa z kruszywa łamanego stabilizowanego mechanicznie grub. 25 cm
- ④ - podsypka piaskowa grub. 5 cm
- ⑤ - nawierzchnia z betonowej kostki brukowej grub. 8 cm (koloru czerwonego)
- ⑥ - krawężnik betonowy wibroprasowany 15 x 30 cm
- ⑦ - podsypka cementowo-piaskowa grub. 5 cm
- ⑧ - ława betonowa z oporem 25x35 cm
- ⑨ - obrzeże betonowe 20x6 cm
- ⑩ - nawierzchnia z betonowej kostki brukowej grub. 6 cm (koloru szarego)
- ⑪ - warstwa mrozochronna grub. 20 cm

SZCZEGÓŁ "A"
SKALA 1:10SZCZEGÓŁ
Skala 1:

Drogowskaz s.c.

M. Gwiazdowski, A. Sosnowski, M. Grzybowski
ul. Elewatorska 13/22, 15-620 Białystok
tel. (085) 652 06 80, e-mail: drogowskaz-sc@o2.pl

Stadium : P.B.	Nazwa rysunku: <i>Przekroje normalne</i>	Rysunek nr: 3
Skala : 1:50	Opis: Budowa placu i ciągów pieszo-jezdných oznaczonych symbolem 5KPJ wraz z budową i przebudową infrastruktury technicznej w Suwałkach.	Data : 12.12.2011
BRANŻA DROGOWA		
Projektant:	Sprawdzający:	
Imię i nazwisko nr upr.:	Podpis:	Imię i nazwisko nr upr.:
mgr inż. Wojciech Grzybowski PDL/0065/POOD/05 Współpraca: mgr inż. Rafał Luma		mgr inż. Adam Sosnowski BI 45/02