



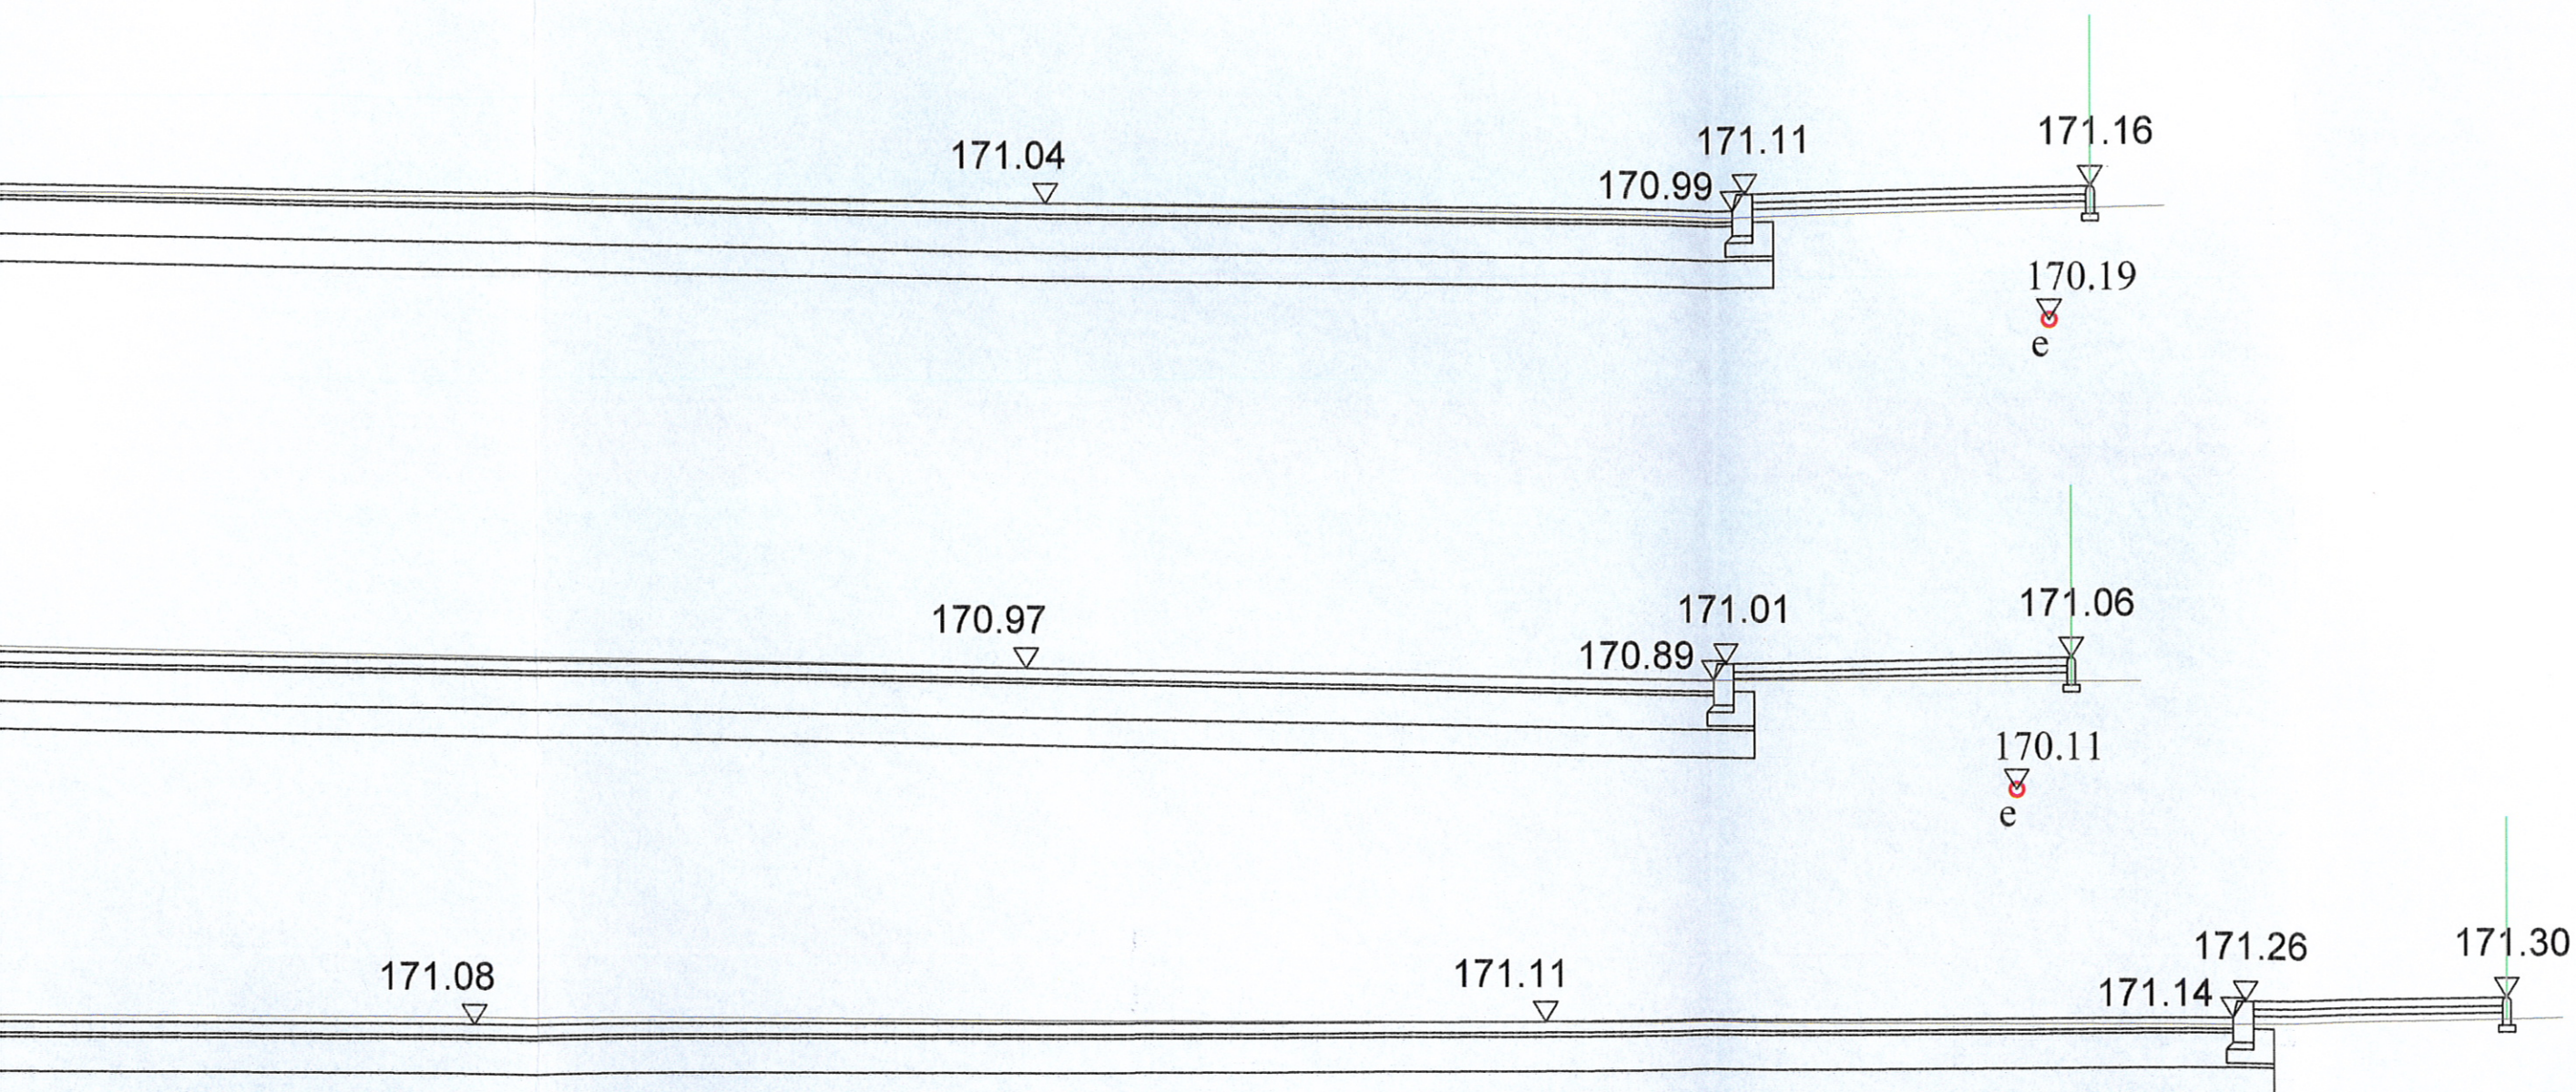


166.10
ks


A-A
W=3.2 N=0.6

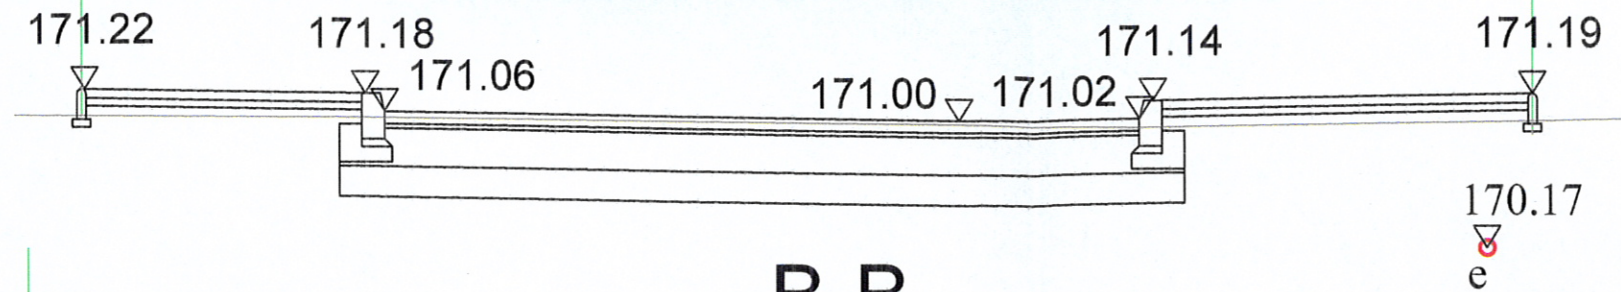


B-B
W=13.6 N=0.3

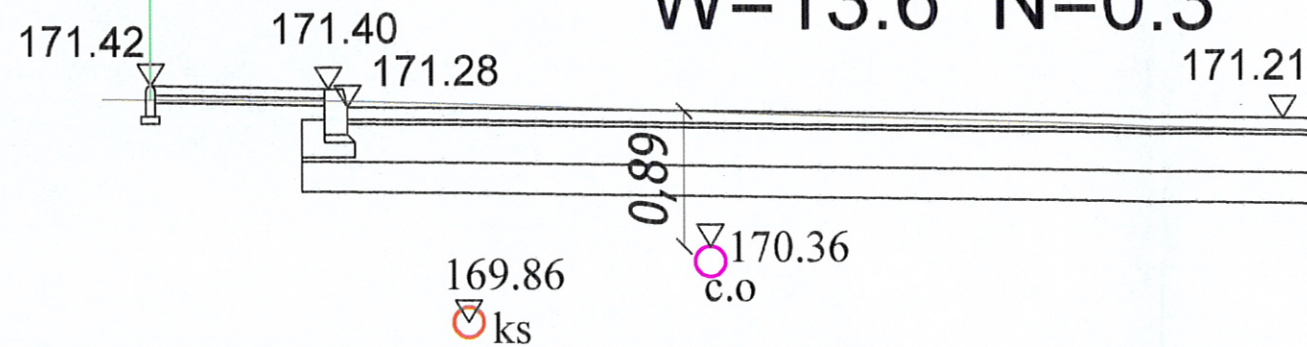

C-C
W=14.9 N=0.3

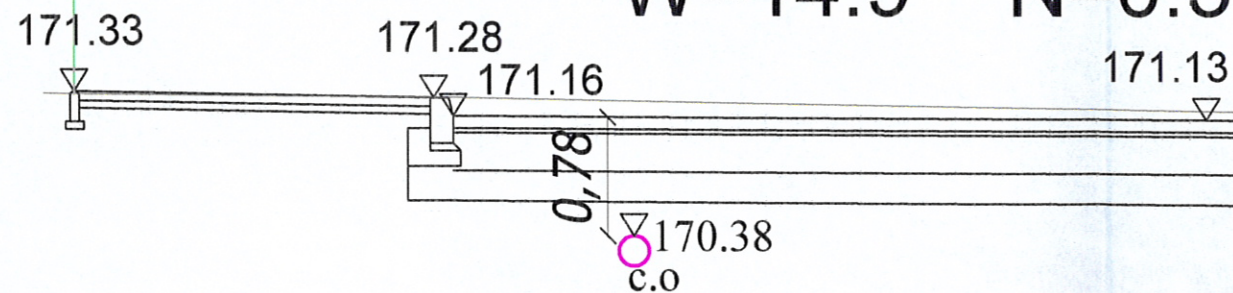

D-D
W=17.8 N=0.2

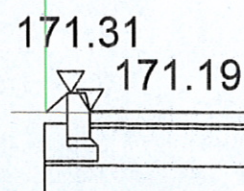

rodzimego
rodzimego
ego

osnowski, M. Grzybowska
15-620 Białystok
mail: drogowskaz-sc@o2.pl

Rysunek nr:

4.

Data :

12.12.2011

naczonych
wa

LEGENDA:


W – powierzchnia wykopu z gruntu rodzimego

N – powierzchnia nasypu z gruntu rodzimego

— - istniejące granice pasa drogowego

Drogowskaz S.C.

M. Gwiazdowski, A. Sosnowski, M. Grzybowski
ul. Elewatorska 13/22, 15-620 Białystok
tel. (085) 652 06 80, e-mail: drogowskaz-sc@o2.pl

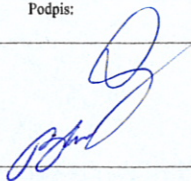Stadium : P.B.	Nazwa rysunku: Przekroje poprzeczne	Rysunek nr: 4.
Skala : 1:50	Obiekt: Budowa placu i ciągów pieszo-jezdných oznaczonych symbolem 5KPJ wraz z budową i przebudowa infrastruktury technicznej w Suwałkach.	Data : 12.12.2011
BRANŻA DROGOWA		
Projektant:	Sprawdzający:	
Imię i nazwisko nr upr.:	Podpis:	Imię i nazwisko nr upr.:
mgr inż. Wojciech Grzybowski PDL/0065/POOD/05 Współpraca: mgr inż. Wojciech Grzybowski		mgr inż. Adam Sosnowski B1 45/02

