


LEGENDA

ekutowane:

- krawężnik betonowy 15 x 30 cm wyniesiony
- krawężnik betonowy 15 x 30 cm wtopiony do 0 cm
- obrzeże betonowe 6x20cm
- kanalizacja deszczowa
- studzienka ściekowa z przykanalikiem
- odwodnienie liniowe

		M. Gwiazdowski, A. Sosnowski, M. Grzybowski ul. Elewatorska 13/22, 15-620 Białystok tel. (085) 652 06 80, e-mail: drogowskaz-sc@o2.pl	
Nazwa rysunku: Plan warstwicowy		Rysunek nr: 5	
Obiekt: Budowa ulic z parkingami w kwartale między ul. Kościuszki, Chłodną, Noniewicza, Dwernickiego w Suwałkach		Data: 12.12.2011	
BRANŻA DROGOWA			
Podpis:		Sprawdzający:	
mgr inż. Adam Sosnowski Bł 45/02		Podpis:	

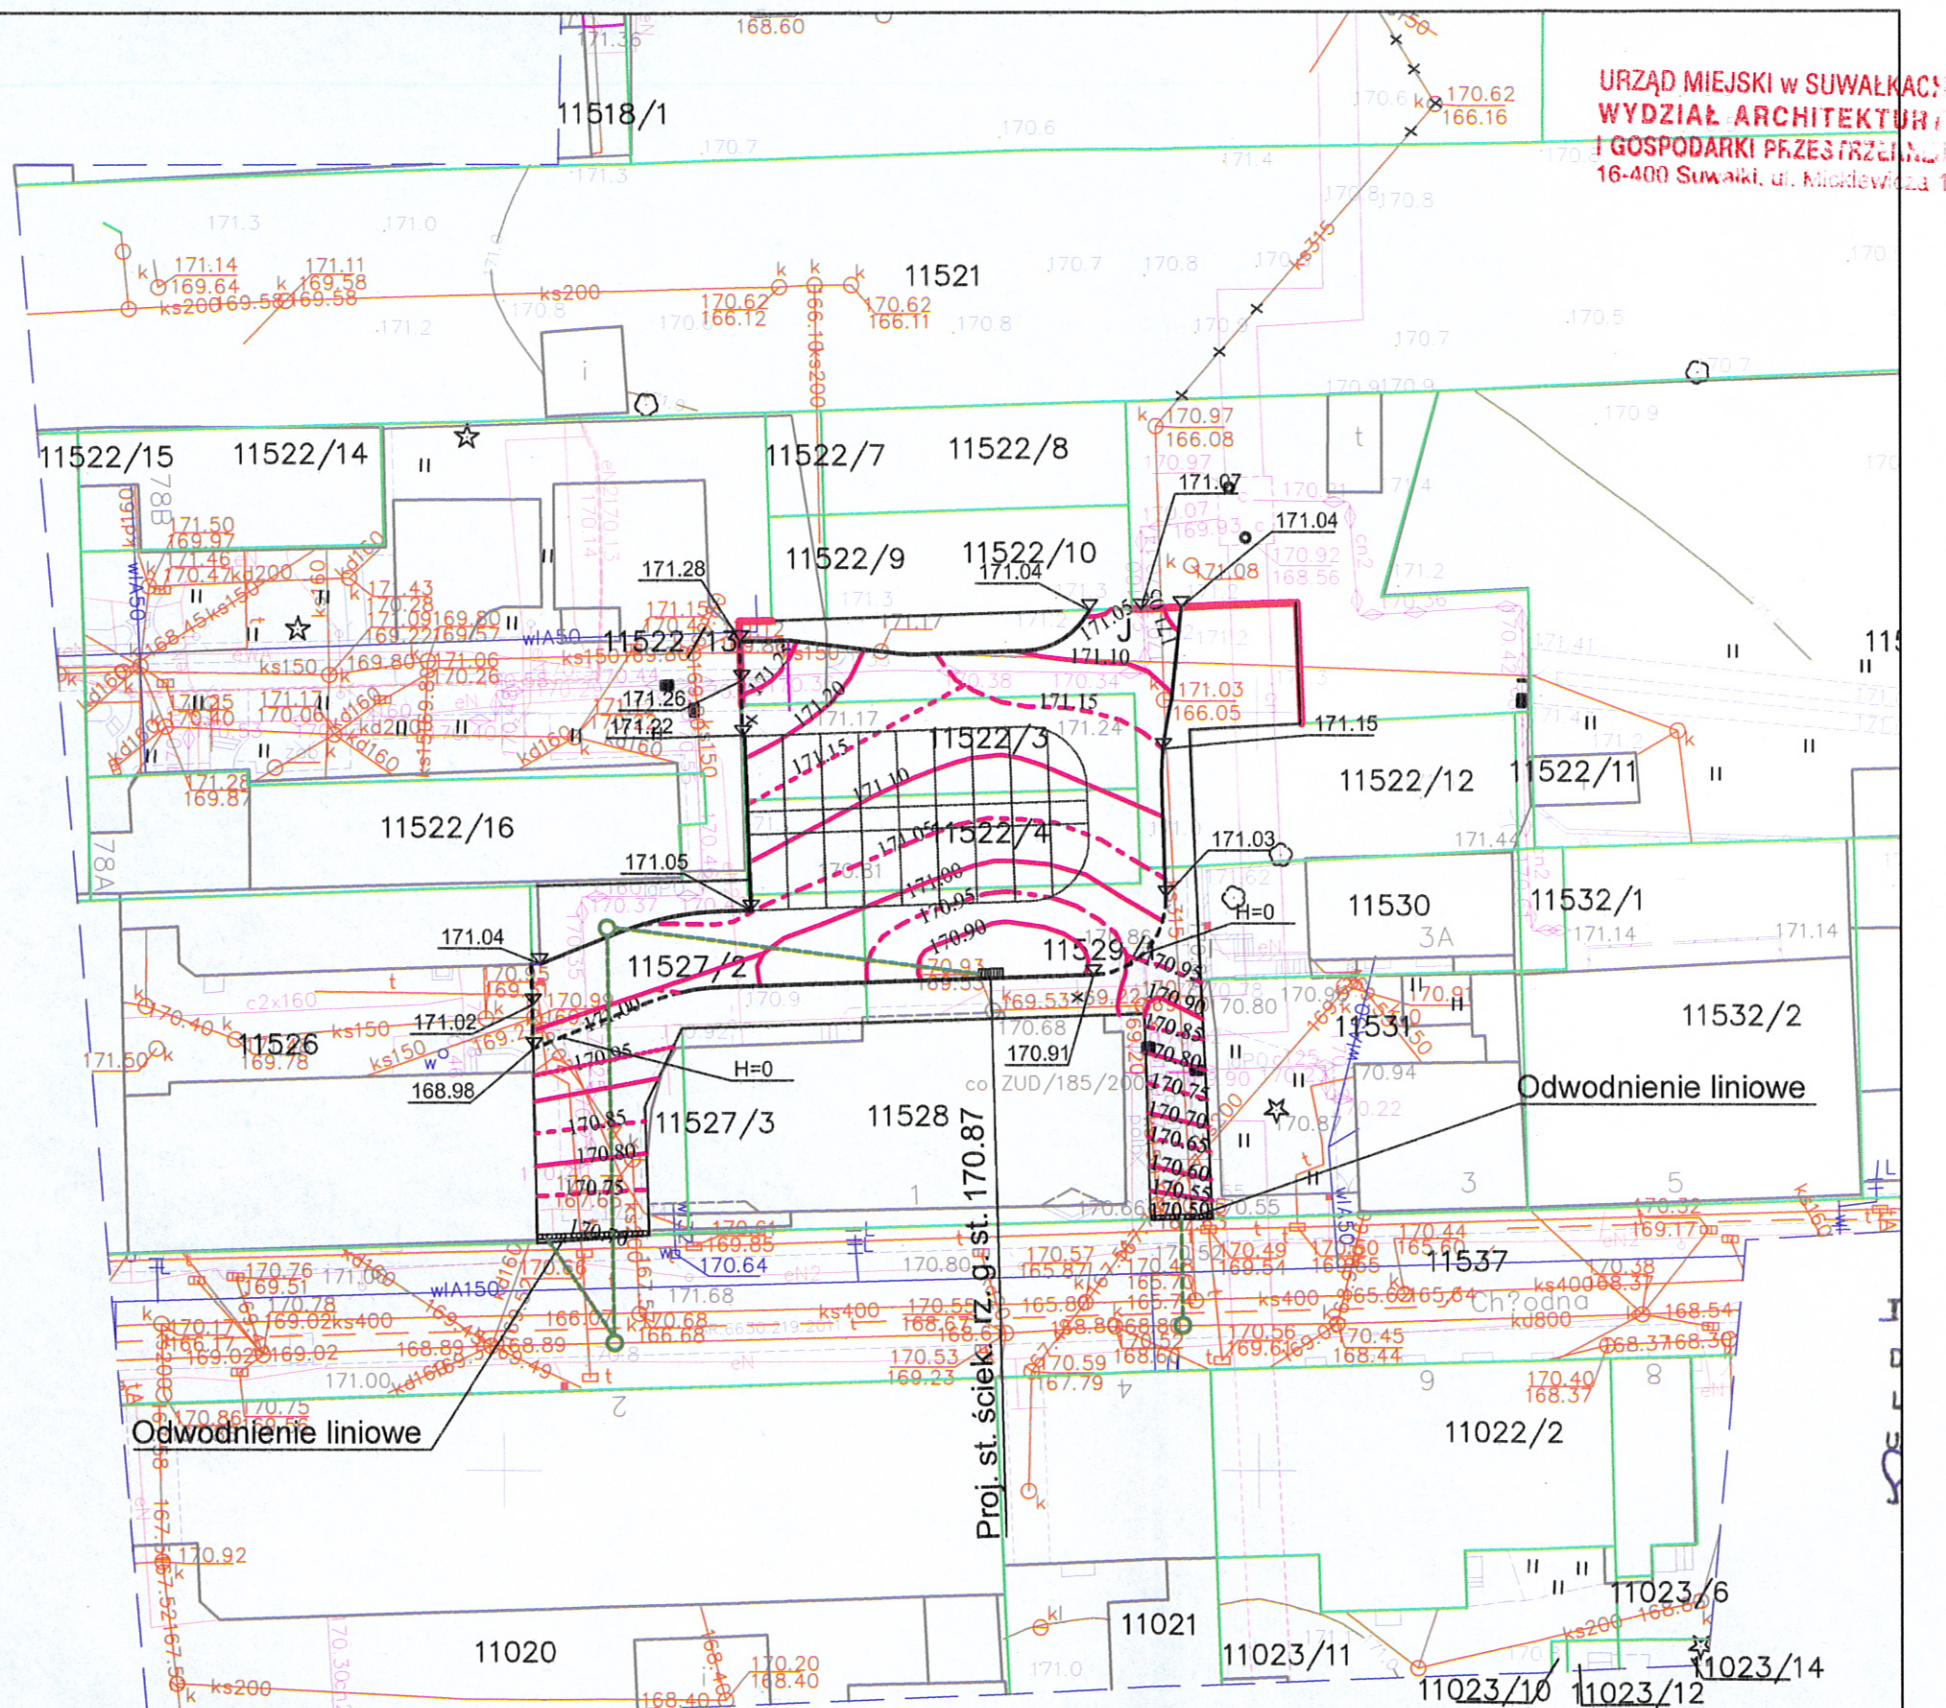

MAPA SYTUACYJNO-WYSOKOŚCIOWA
 Skala 1:500
 ul. Noniewicza
 dz. 11517/6
 miasto Suwałki, woj. podlaskie
 Obręb Nr 05
 1. Osnowa - Układ Państwowy "2000"
 2. Poziom odniesienia "Kronsztadt"

DO CELÓW PROJEKTOWYCH
 Wykonawca robót:
 USŁUGI GEODEZYJNE Grzegorz Wiszowaty
GEODETA UPRAWNIONY
 Upz. Nr 8105
 mgr inż. Grzegorz Wiszowaty
 16-420 Raczki, ul. Matejki 2
 KERG: 828-340/2011 Księga robót: 108/2011
 Mapa aktualna na dzień: 07.11.2011r.

Niniejszą mapę sporządzono na podstawie istniejących materiałów archiwalnych stanowiących zasób MODGIK, oraz pomiaru uzupełniającego wykonanego w roku 2011. Poza wykazanymi na niniejszej mapie urządzeniami podziemnymi nie wyklucza się istnienia w terenie urządzeń podziemnych o których brak było informacji w ośrodkach branżowych i nie zostały odnalezione w czasie inwentaryzacji geodezyjnej.