URZĄD MIEJSKI w SUWAŁKACH
WYDZIAŁ ARCHITEKTURY
I GOSPODARKI PRZESTRZENNEJ
16-400 Suwałki, ul. Mickiewicza 1

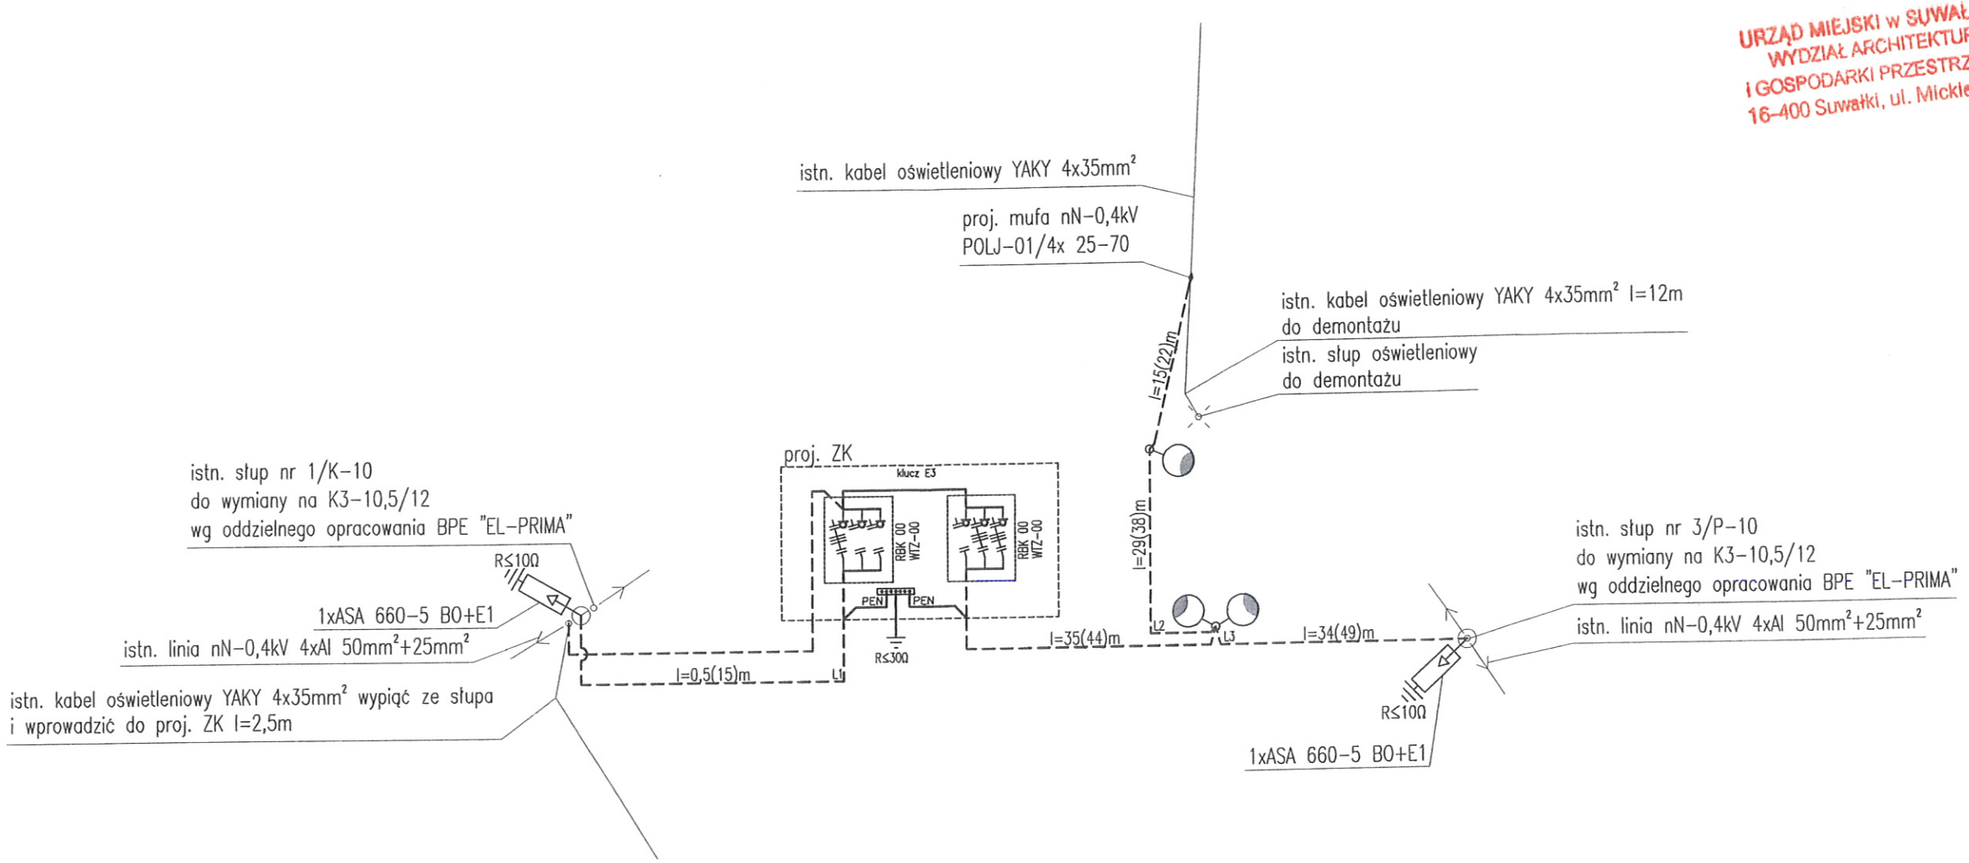

– proj. słup oświetlenia ulicznego typu SAL-10,5 z wysięgnikiem WL1/1,5/4,2/5 i WL2/1,5/4,2/5 anodowany kolor naturalny na fundamencie prefabrykowanym B70 wg katalogu "ROSA", z oprawą oświetleniową typu OUSb-100 ze źródłem światła SON-T PIA PLUS 100W wg katalogu "ELGO";

------ – proj. YAKXS 4x35mm²+FeZn 25x3mm

Rejon Energetyczny Suwałki
Wydział Utrzymania Sieci
Specjalista ds. utrzymania sieci
- koordynator
Stanisław Kiwer

Za zgodność z oryginałem
mgr inż. Stefan Bolewski
dnia lipiec 2012

Usługi Projektowe i Informatyczne Danuta Piszczatowska 16-400 Suwałki, ul. Sikorskiego 57a, tel./fax (0-87) 563-07-13			
Inwestor	*Konsorcjum budowlane KONS-BUD .S.A.* *Suwałki ul.Noniewicza 85C / 15*		
nazwa i adres	Budowa ronda na skrzyżowaniu ul. Różanej z Klonową oraz zjazdów z ul. Różanej na dz. o nr geod. 23654; 23997; 23648/26; 23998/1 wraz z przebudową kolidujących sieci uzbrojenia terenu w granicach określonych liniami rozgraniczającymi teren inwestycji. Budowa kanalizacji sanitarnej i deszczowej w ul. Świerkowej, przebudowa kanalizacji sanitarnej i deszczowej w ul. Klonowej oraz wykonanie nowej sieci wodociągowej w ul. Klonowej- dz.nr 23654; 22945/1, 23648/2;23997.		nr rys. E2
tytuł rys.	SCHEMAT OŚWIETLENIA ULICZNEGO		data: 05.2012
projektant	mgr inż. Stefan Bolewski	SUW-42/89 PDL/IE/0108/01	
sprawdzający	inż. Lechosław Wierzbicki	98 GD/75 PDL/IE/1646/01	