


SCHEMAT IDEOWY ZASILANIA OŚWIETLENIA

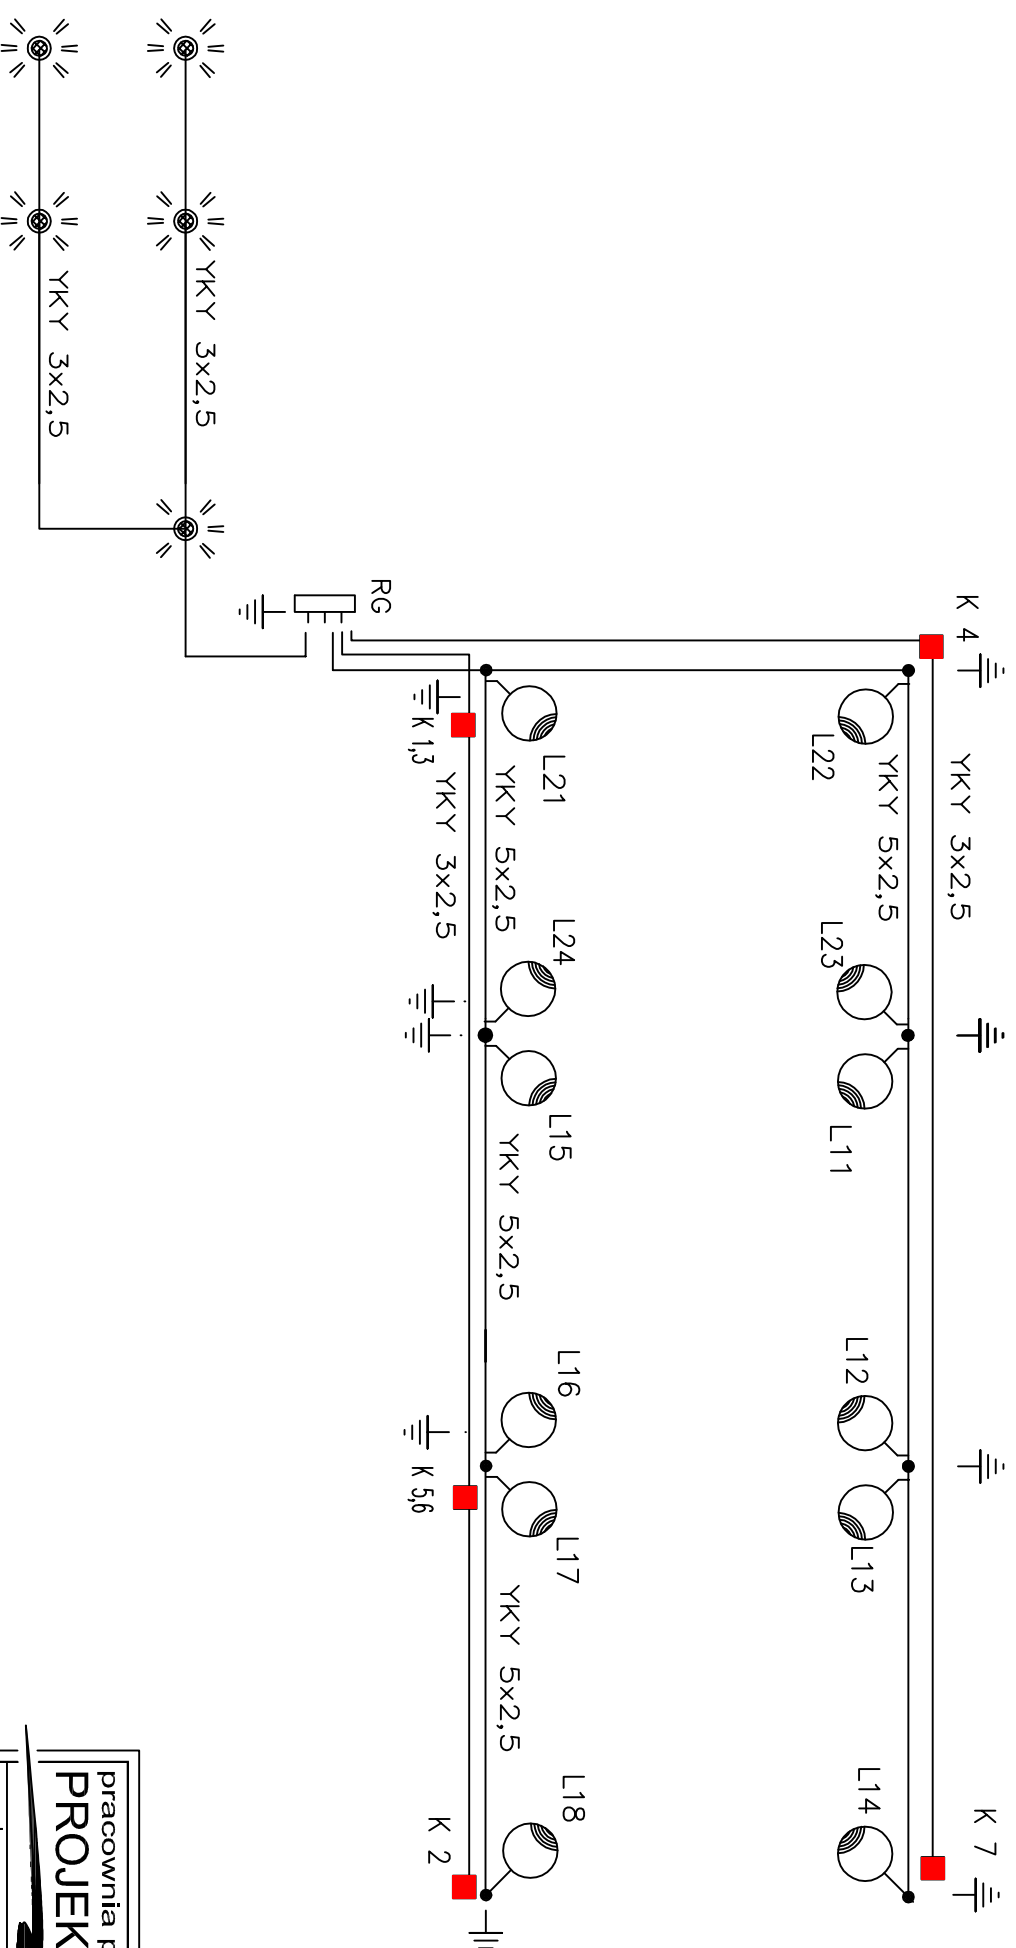

pracownia projektowa
PROJEKT PLUS

mgr inż. arch. Dariusz Jackowski
19-301 Elk. ul. Kolejowa 14/1
tel. 601 222 524
e-mail: projekt.plus@op.pl

rysunek:

SCHEMAT IDEOWY ZASILANIA SWIETLANIA

nazwa obiektu: **BUDOWA BOISK SPORTOWYCH WRAZ Z BUDYNKIEM SANITARNO SZATNIOWYM I ZAGOSPODAROWANIEM TERENU**

adres: **Szkoła Podstawowa nr 6 Suwałki ul. Sejneńska 12 dz. geod. nr 10736**

skala: **B/S**

inwestor: **Urząd Miasta Suwałki**

stadium: **PB/PW**

zespół projektowy: _____ nr uprawnień: _____ podpis: _____

br. elektryczna: _____ PDU0154/P00E/10

mgr inż. Marcin Grzesiukiewicz

strona: _____ E-2

- Elk kwiecień 2014r -