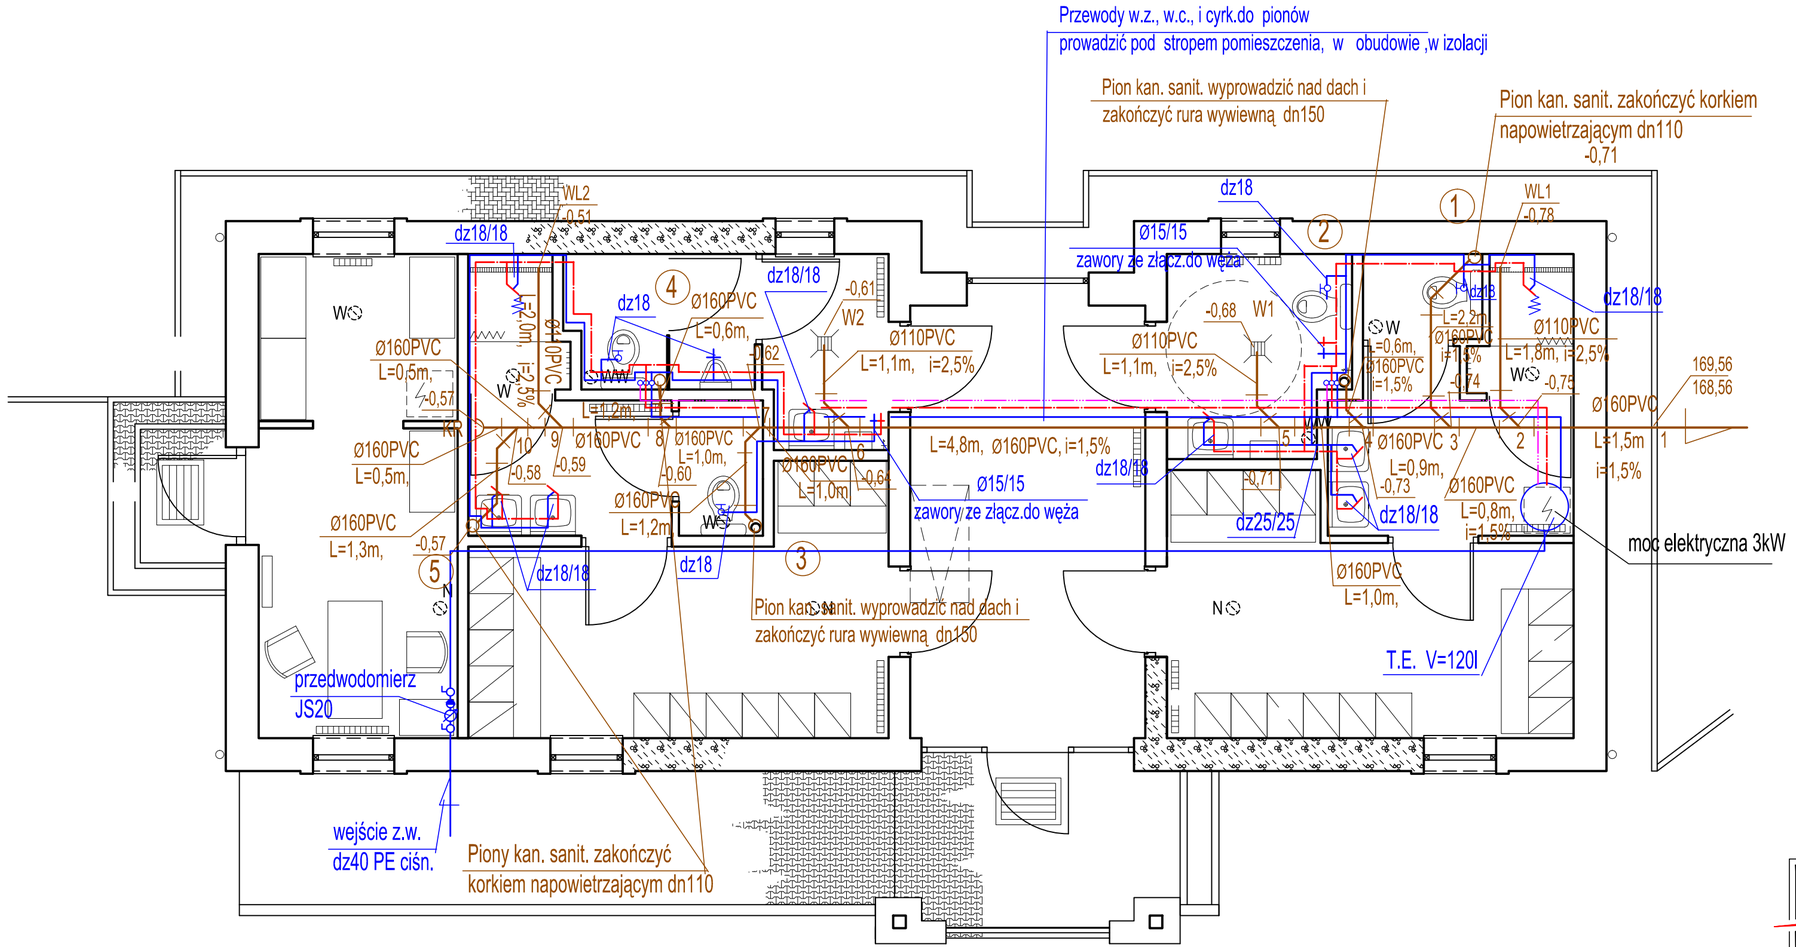

N - nawiew instalacji nawiewno-wywiewnej

W - wywiew instalacji nawiewno-wywiewnej

WW - wentylator wywiewny podłączony do włącznika oświetlenia pomieszczenia W.C.

UWAGA:

Przewody w.z. i c.w.u. do urządzeń prowadzić w ścianach.

pracownia projektowa
PROJEKT PLUS®

mgr inż. arch. Dariusz Jackowski
19-301 Ełk ul. Kolejowa 14/1
tel. 601 222 524
e-mail: projekt.plus@op.pl

rysunek: BUDYNEK SANITARNO - SZATNIOWY
RZUT PARTERU - instalacja wod.- kan.

nazwa obiektu:	adres:	skala:
BUDOWA BOISK SPORTOWYCH WRAZ Z BUDYNKIEM SANITARNO SZATNIOWYM I ZAGOSPODAROWANIEM TERENU	Szkoła Podstawowa nr 6 Suwałki ul. Sejneńska 12 dz. geod. nr 10736	1:50

inwestor:	stadium:
Urząd Miasta Suwałki	PB

zespół projektowy:	nr uprawnień:	podpis:	rys. nr
branża sanitarna: mgr inż. Danuta Piszczatowska	SUW75/90		1
- Ełk kwiecień 2014r -		strona:	