
Schemat ideowy tablicy: TSO

Proj. tablica bezpiecznikowa w obudowie 3x24 modułów (72moduły) w obudowie z tworzywa termoutwardzalnego 80x25x60cm na fundamencie prefabrykowanym

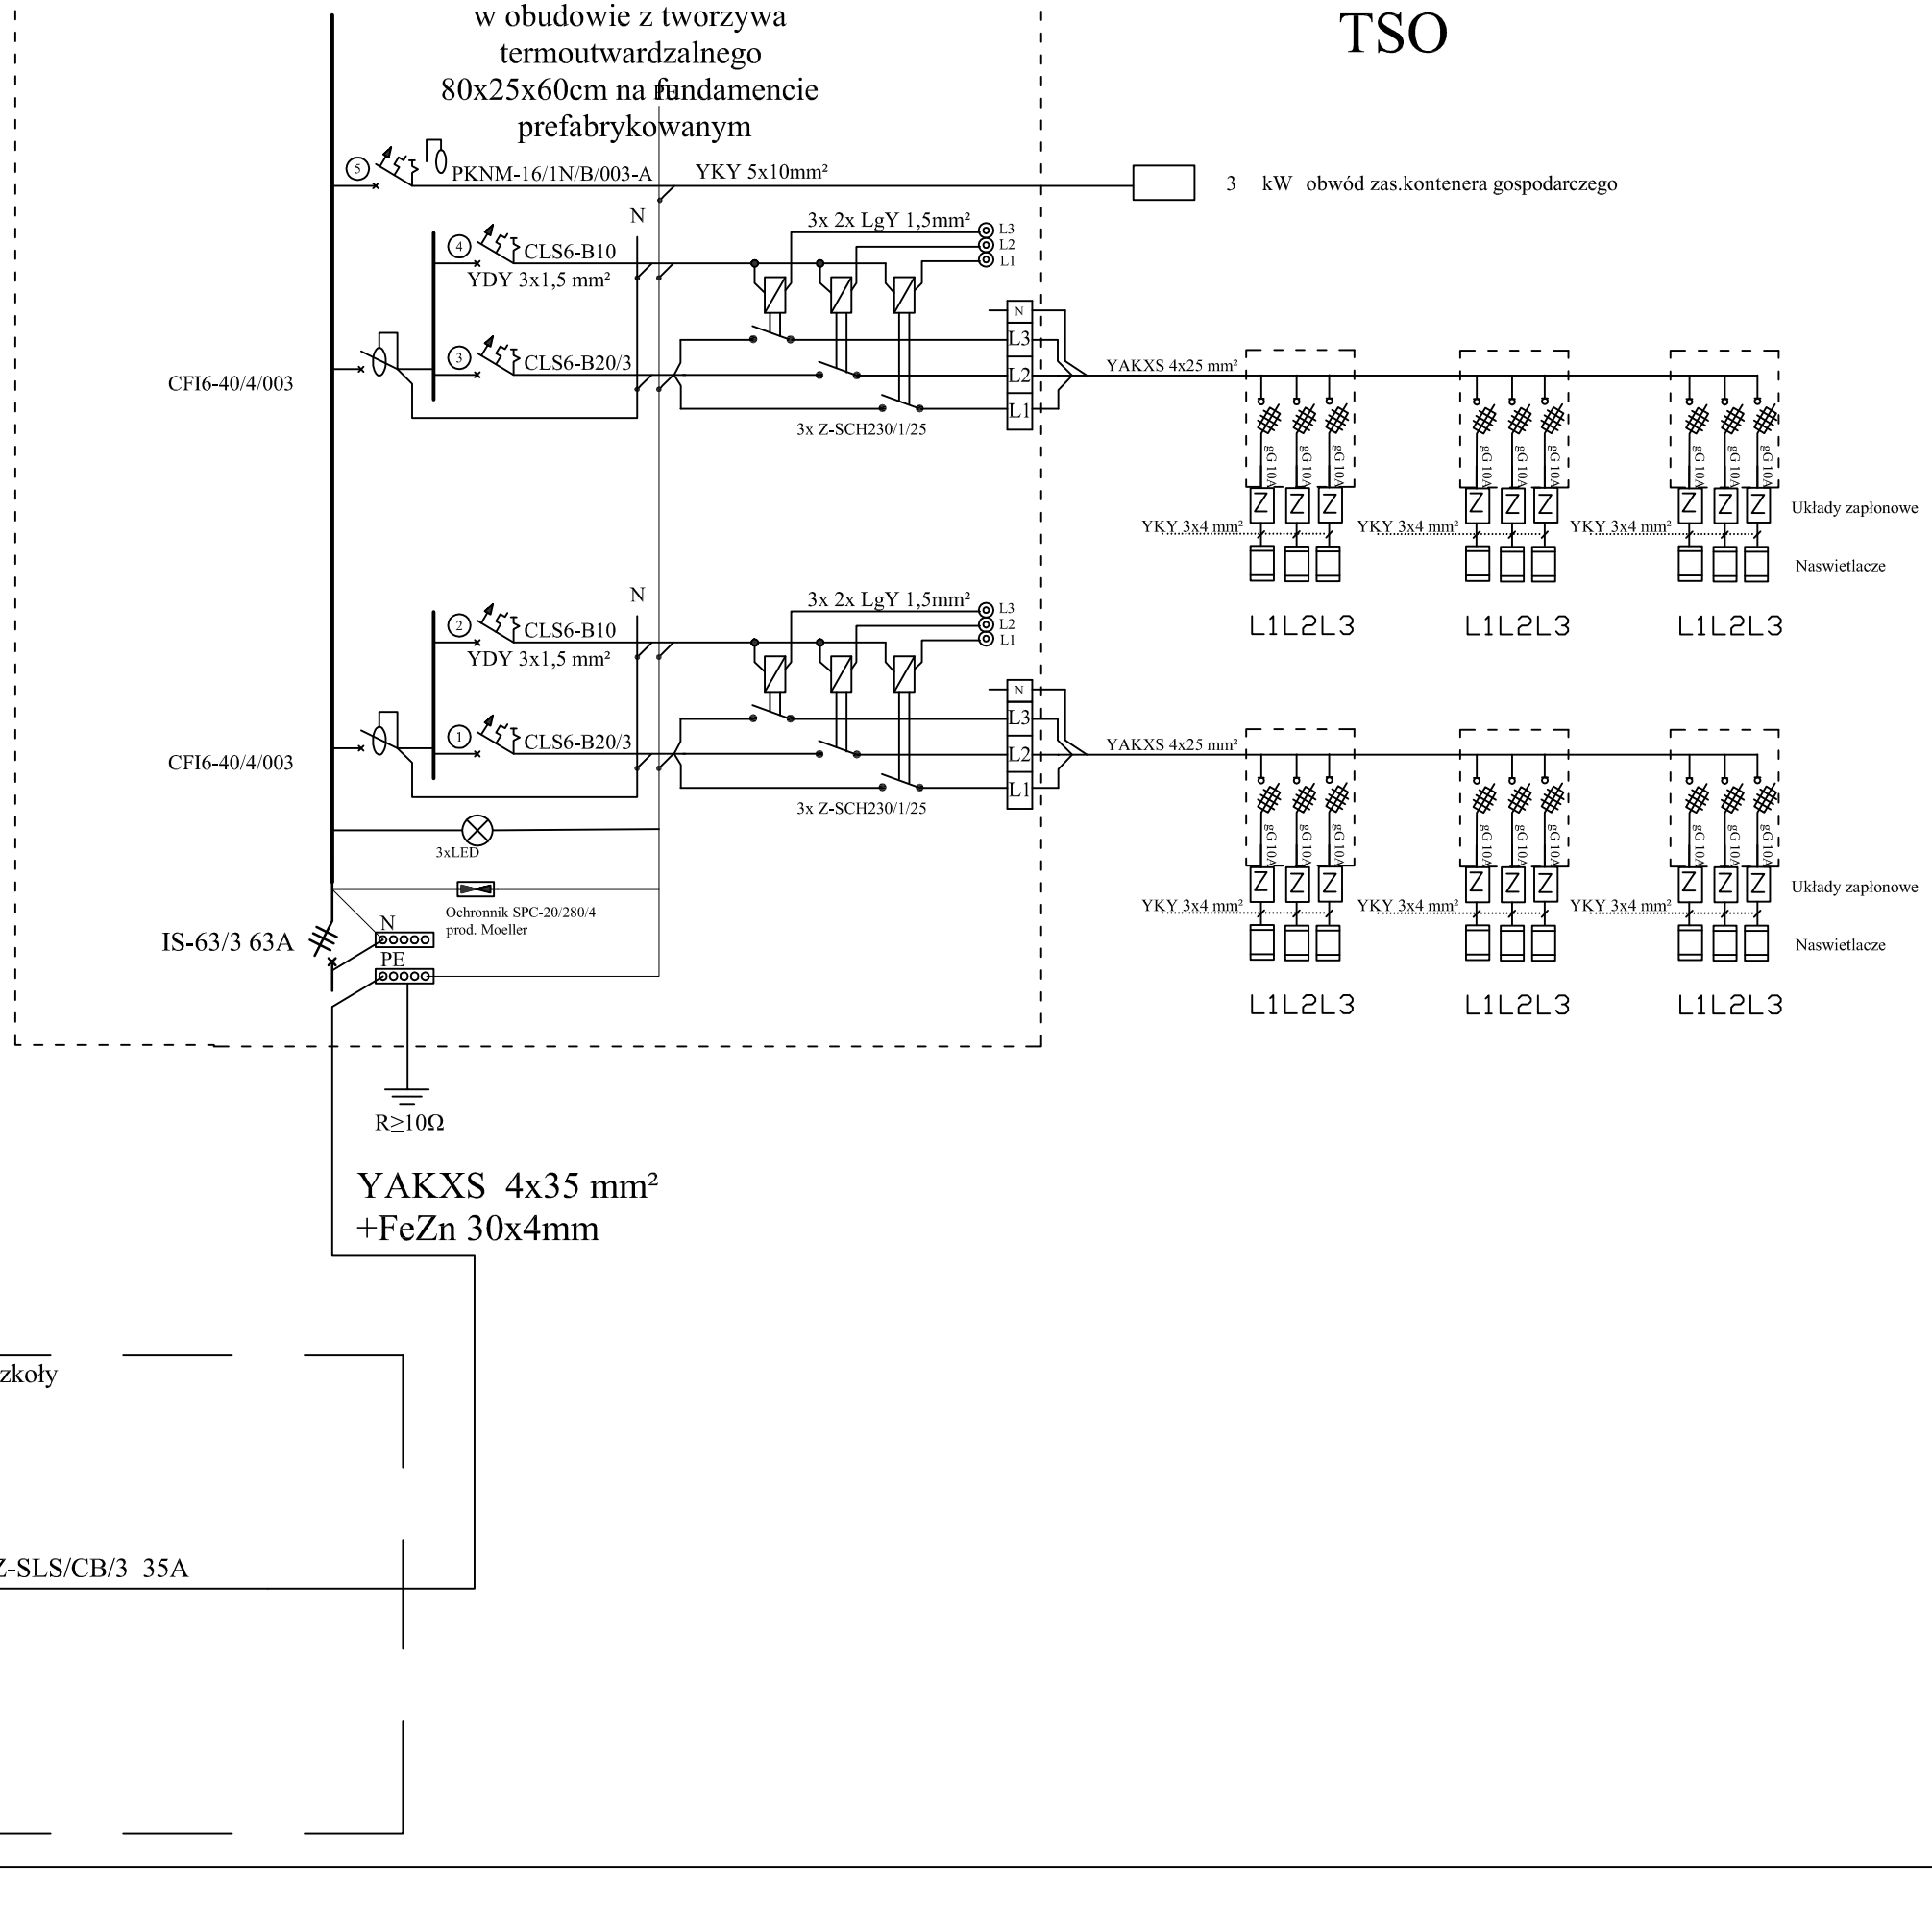

BILANS MOCY:

P_i= 9.8kW k_j=0,7

P_s= 6.9 kW

SCHEMAT IDEOWY ZASILANIA OŚWIETLENIA

pracownia projektowa
PROJEKT PLUS®
mgr inż. arch. Dariusz Jackowski
19-301 Ełk ul. Kolejowa 14/1
tel. 601 222 524
e-mail: projekt.plus@op.pl

rysunek: PROJEKT IDEOWY ZAS. OŚWIETELNIA

nazwa obiektu:	adres:	skala:
ZAGOSPODAROWANIE BOISKA SZKOLNEGO PRZY ZESPOLE SZKÓŁ NR7 W SUWAŁKACH	Zespół Szkół nr 7 Suwałki ul. Minkiewicza 50 dz. geod. nr 21350/9	b/s

inwestor: Gmina Miasto Suwałki ul. Mickiewicza 1, 16-400 Suwałki

stadium: PB

zespół projektowy:	nr uprawnień:	podpis:
elektroenergetyka: mgr inż. Marcin Grzesiukiewicz	PDL/0154/POOE/10	

- Ełk maj 2014r - strona: E-3