


PROJEKT ZAGOSPODAROWANIA

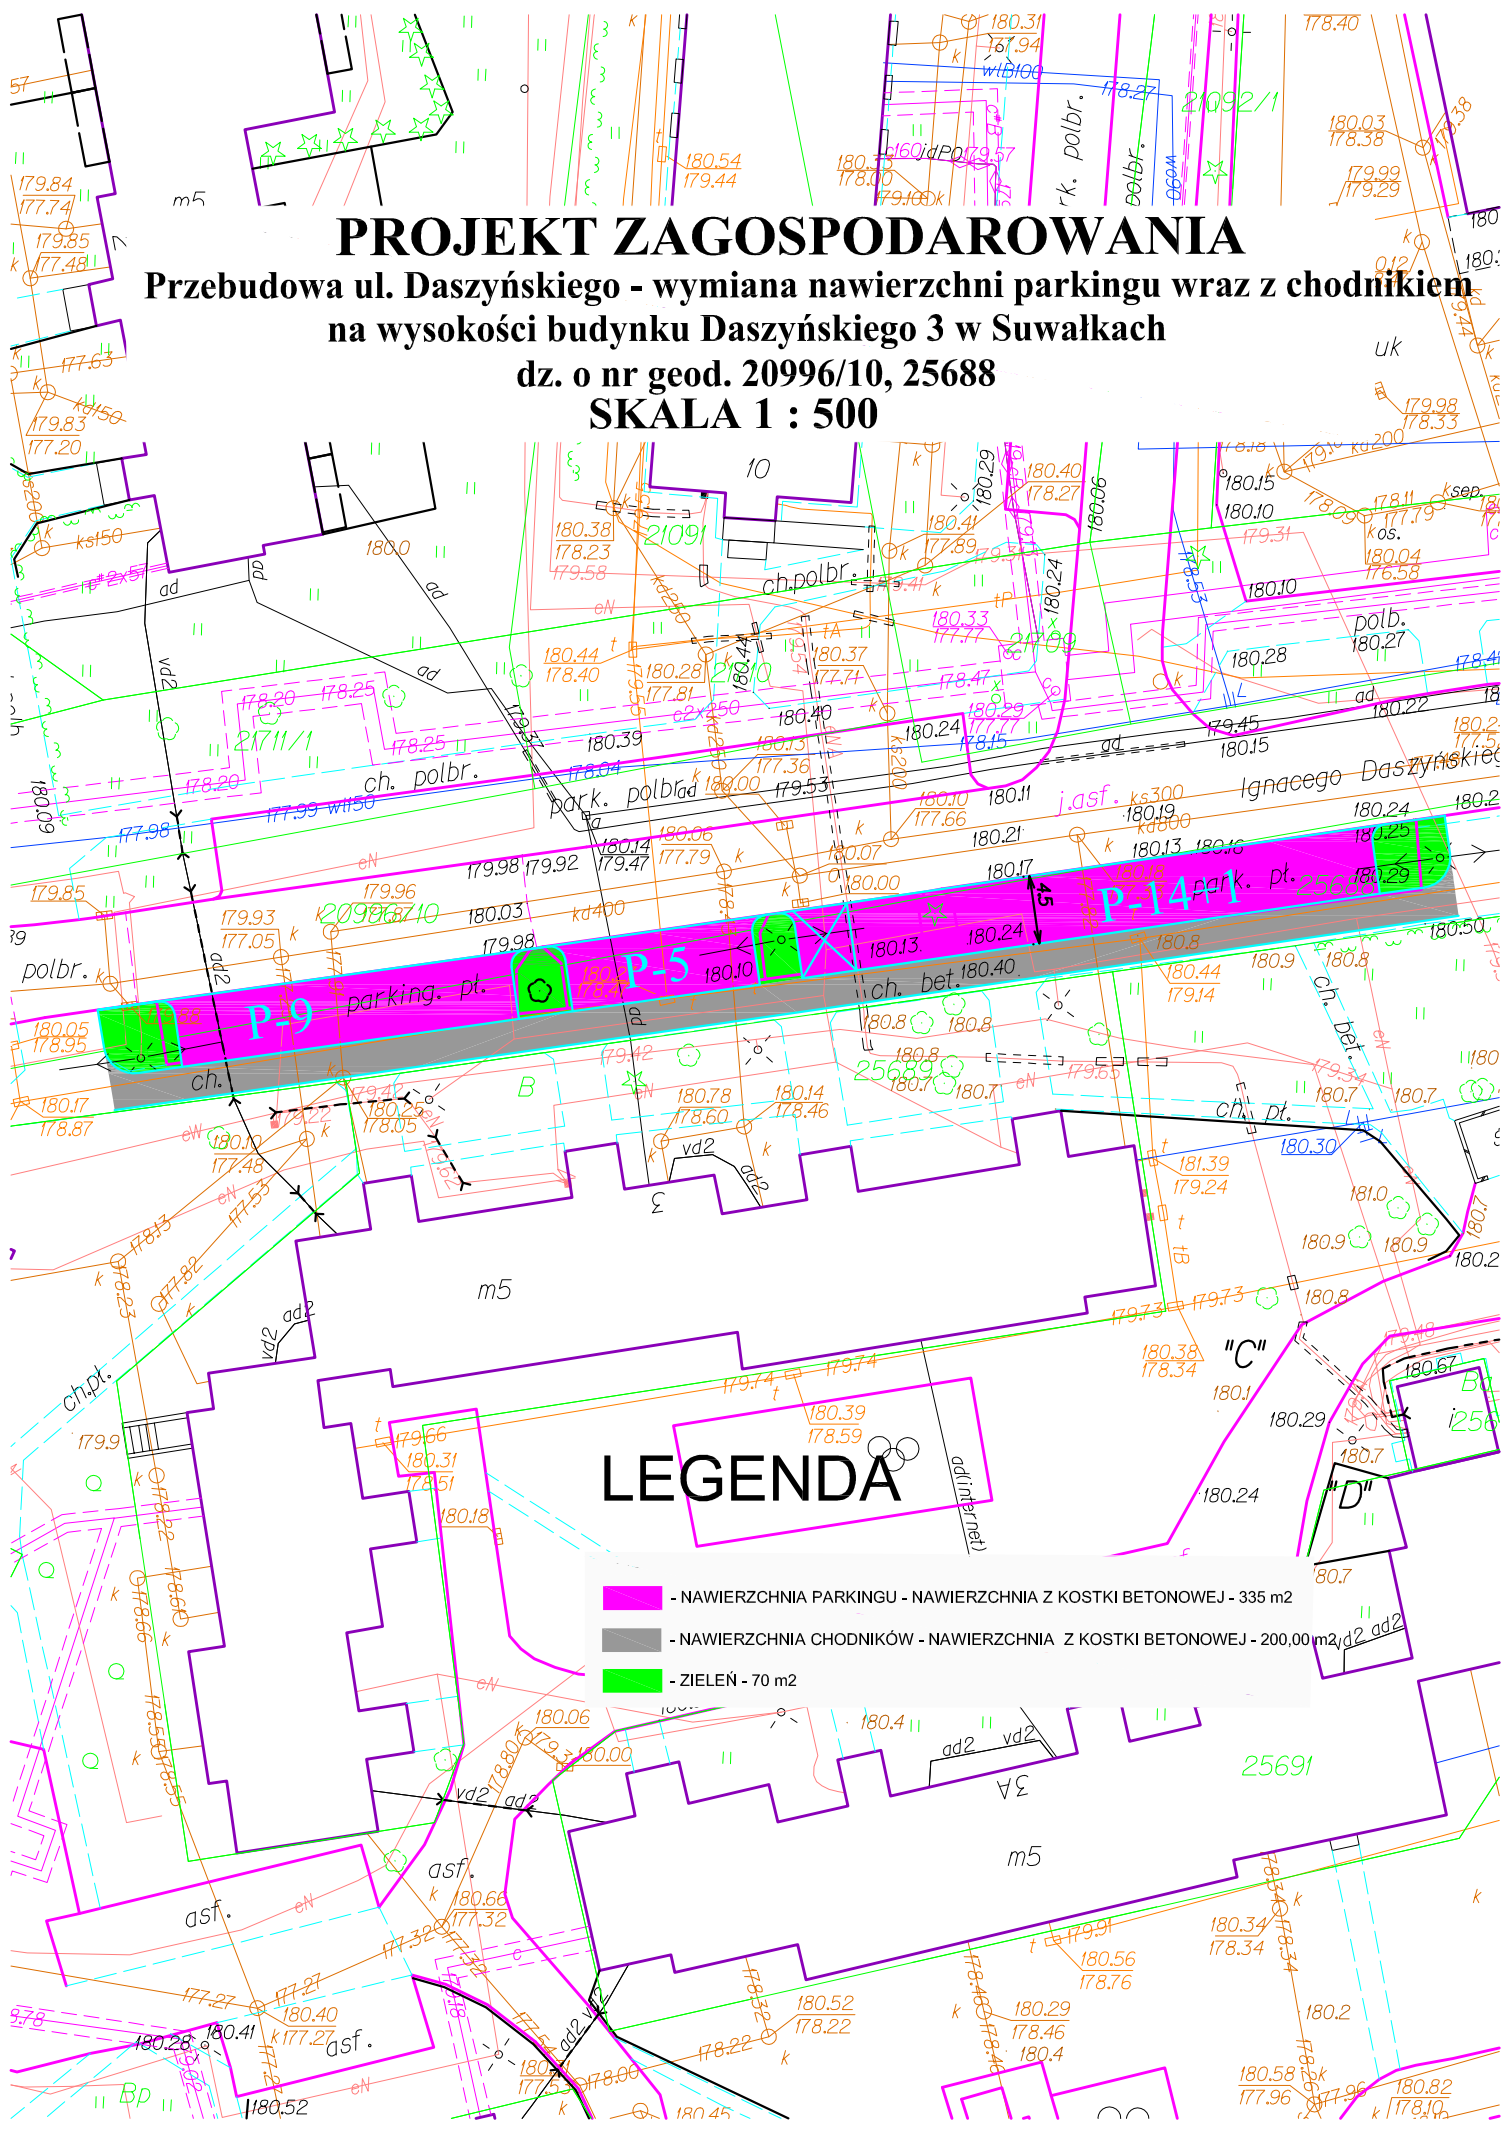


Przebudowa ul. Daszyńskiego - wymiana nawierzchni parkingu wraz z chodnikiem na wysokości budynku Daszyńskiego 3 w Suwałkach

dz. o nr geod. 20996/10, 25688

SKALA 1 : 500



LEGENDA

-  - NAWIERZCHNIA PARKINGU - NAWIERZCHNIA Z KOSTKI BETONOWEJ - 335 m²
-  - NAWIERZCHNIA CHODNIKÓW - NAWIERZCHNIA Z KOSTKI BETONOWEJ - 200,00 m²
-  - ZIELEŃ - 70 m²