


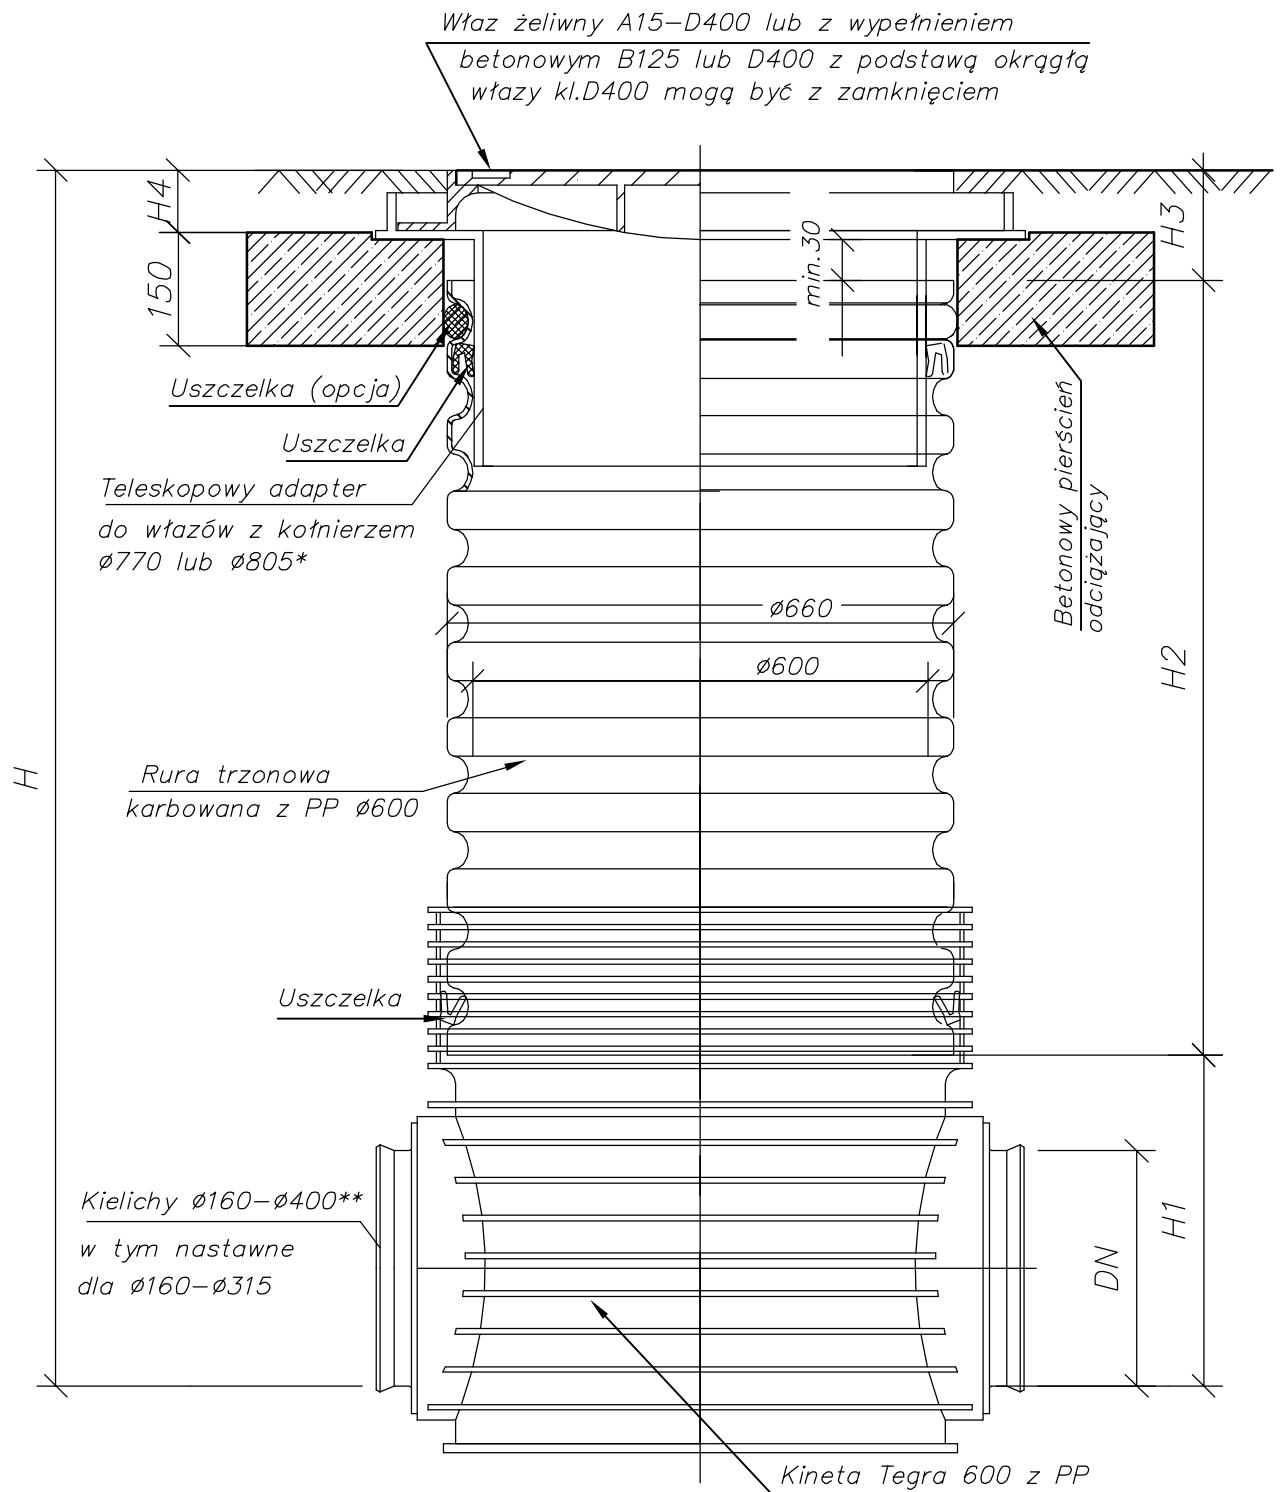

*wybór zależy od średnicy korpusu włazu:

z kołnierzem Ø770 dla włazów z korpusem do Ø760

z kołnierzem Ø805 dla włazów z korpusem > Ø760

**kielichy SW do podłączenia systemu rur gładkich z PVC-U

kielichy TW do podłączenia systemu rur Wavin X-Stream

Studzienka inspekcyjna Tegra 600 z teleskopowym adapterem do włazów,
betonowym pierścieniem odcciążającym oraz włazem klasy D400



SPÓŁDZIELCZE BIURO PROJEKTÓW "PROJEKT-SUWAŁKI" UL. KOŚCIUSZKI 79, 16-400 SUWAŁKI ● tel./fax 87 566 32 78				skala
inwestycja: CHODNIK W CIĄGU UL. MICKIEWICZA (STRONA POŁUDNIOWA) NA ODCINKU OD BRAMY PRZY WYDZIALE KOMUNIKACJI UM DO POSESJI MICKIEWICZA NR 7 SUWAŁKI UL. MICKIEWICZA działki nr 11388/16 i 11396	faza PROJEKT BUDOWLANY	mgr inż. Dorota Bazylewicz nr upr. PDL/0075/PWOS/05 nr ewid. PDL/IS/0032/06	mgr inż. Andrzej Urbanowicz nr upr. SUW - 1/96 nr ewid. PDL/IS/1600/01	1:10
Podłączenie rur spustowych do sieci kanalizacji deszczowej. Szczegół studzienki kanalizacyjnej - Tegra 600.	branża SANITRANA	projektant: 05.2014	sprawdzający: 05.2014	rys. nr KD4
PROJEKT CHRONIONY USTAWĄ O PRAWIE AUTORSKIM				