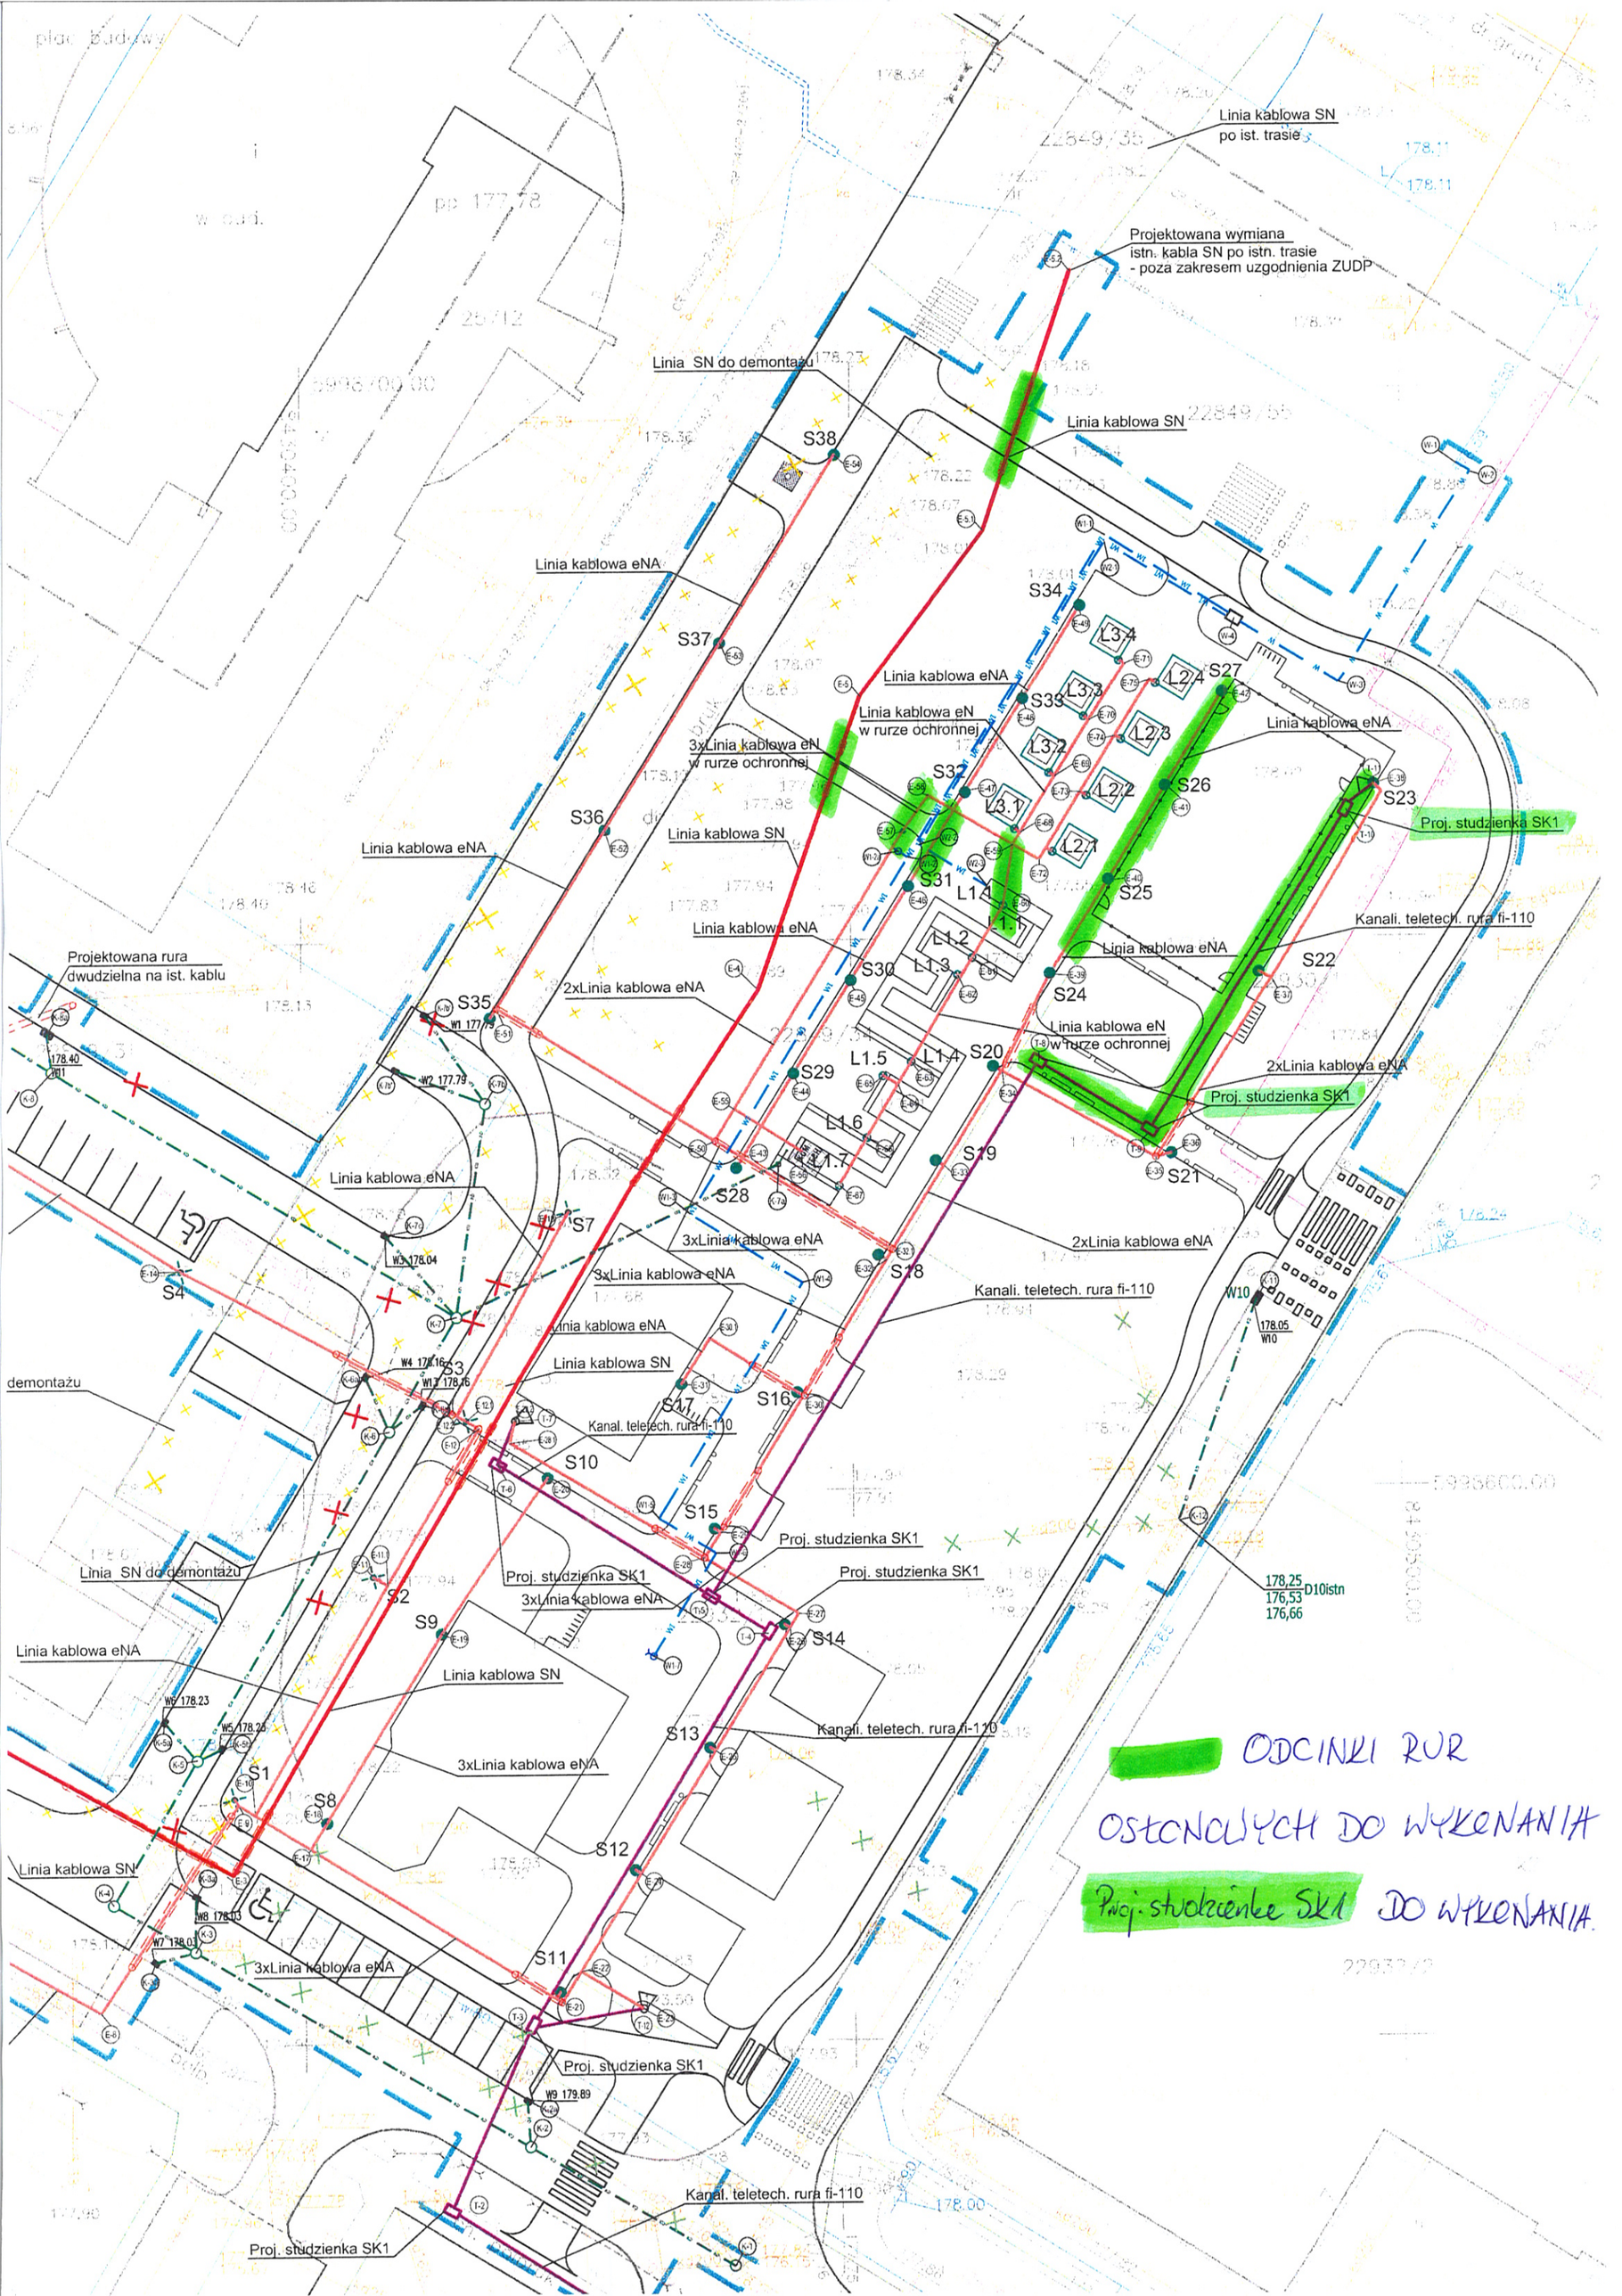
Linia kablowa SN
po ist. trasie
Projektowana wymiana
istn. kabla SN po istn. trasie
- poza zakresem uzgodnienia ZUDP
Linia SN do demontażu
Linia kablowa SN
Linia kablowa eNA
Linia kablowa eN
w rurze ochronnej
3xLinia kablowa eN
w rurze ochronnej
Linia kablowa SN
Linia kablowa eNA
Projektowana rura
dwudzielna na ist. kablu
2xLinia kablowa eNA
Kanali. teletech. rura fi-110
Proj. studzienka SK1
3xLinia kablowa eNA
Linia kablowa eNA
Linia kablowa SN
Kanal. teletech. rura fi-110
demontażu
Linia SN do demontażu
Proj. studzienka SK1
3xLinia kablowa eNA
Linia kablowa eNA
Linia kablowa SN
3xLinia kablowa eNA
Linia kablowa SN
3xLinia kablowa eNA
Proj. studzienka SK1
Kanal. teletech. rura fi-110
Proj. studzienka SK1
S1
S2
S3
S4
S7
S8
S9
S10
S11
S12
S13
S14
S15
S16
S17
S18
S19
S20
S21
S22
S23
S24
S25
S26
S27
S28
S29
S30
S31
S32
S33
S34
S35
S36
S37
S38
L1.1
L1.2
L1.3
L1.4
L1.5
L1.6
L1.7
L2.1
L2.2
L2.3
L2.4
L3.1
L3.2
L3.3
L3.4
W1 177.79
W2 177.79
W3 178.04
W4 178.16
W5 178.23
W7 178.03
W8 178.03
W9 179.89
W10
178.05
W10
178,25
176,53
176,66
D10istn
ODCINKI RUR
OSTONCJYCH DO WYKONANIA
Proj. studzienka SK1 DO WYKONANIA.