


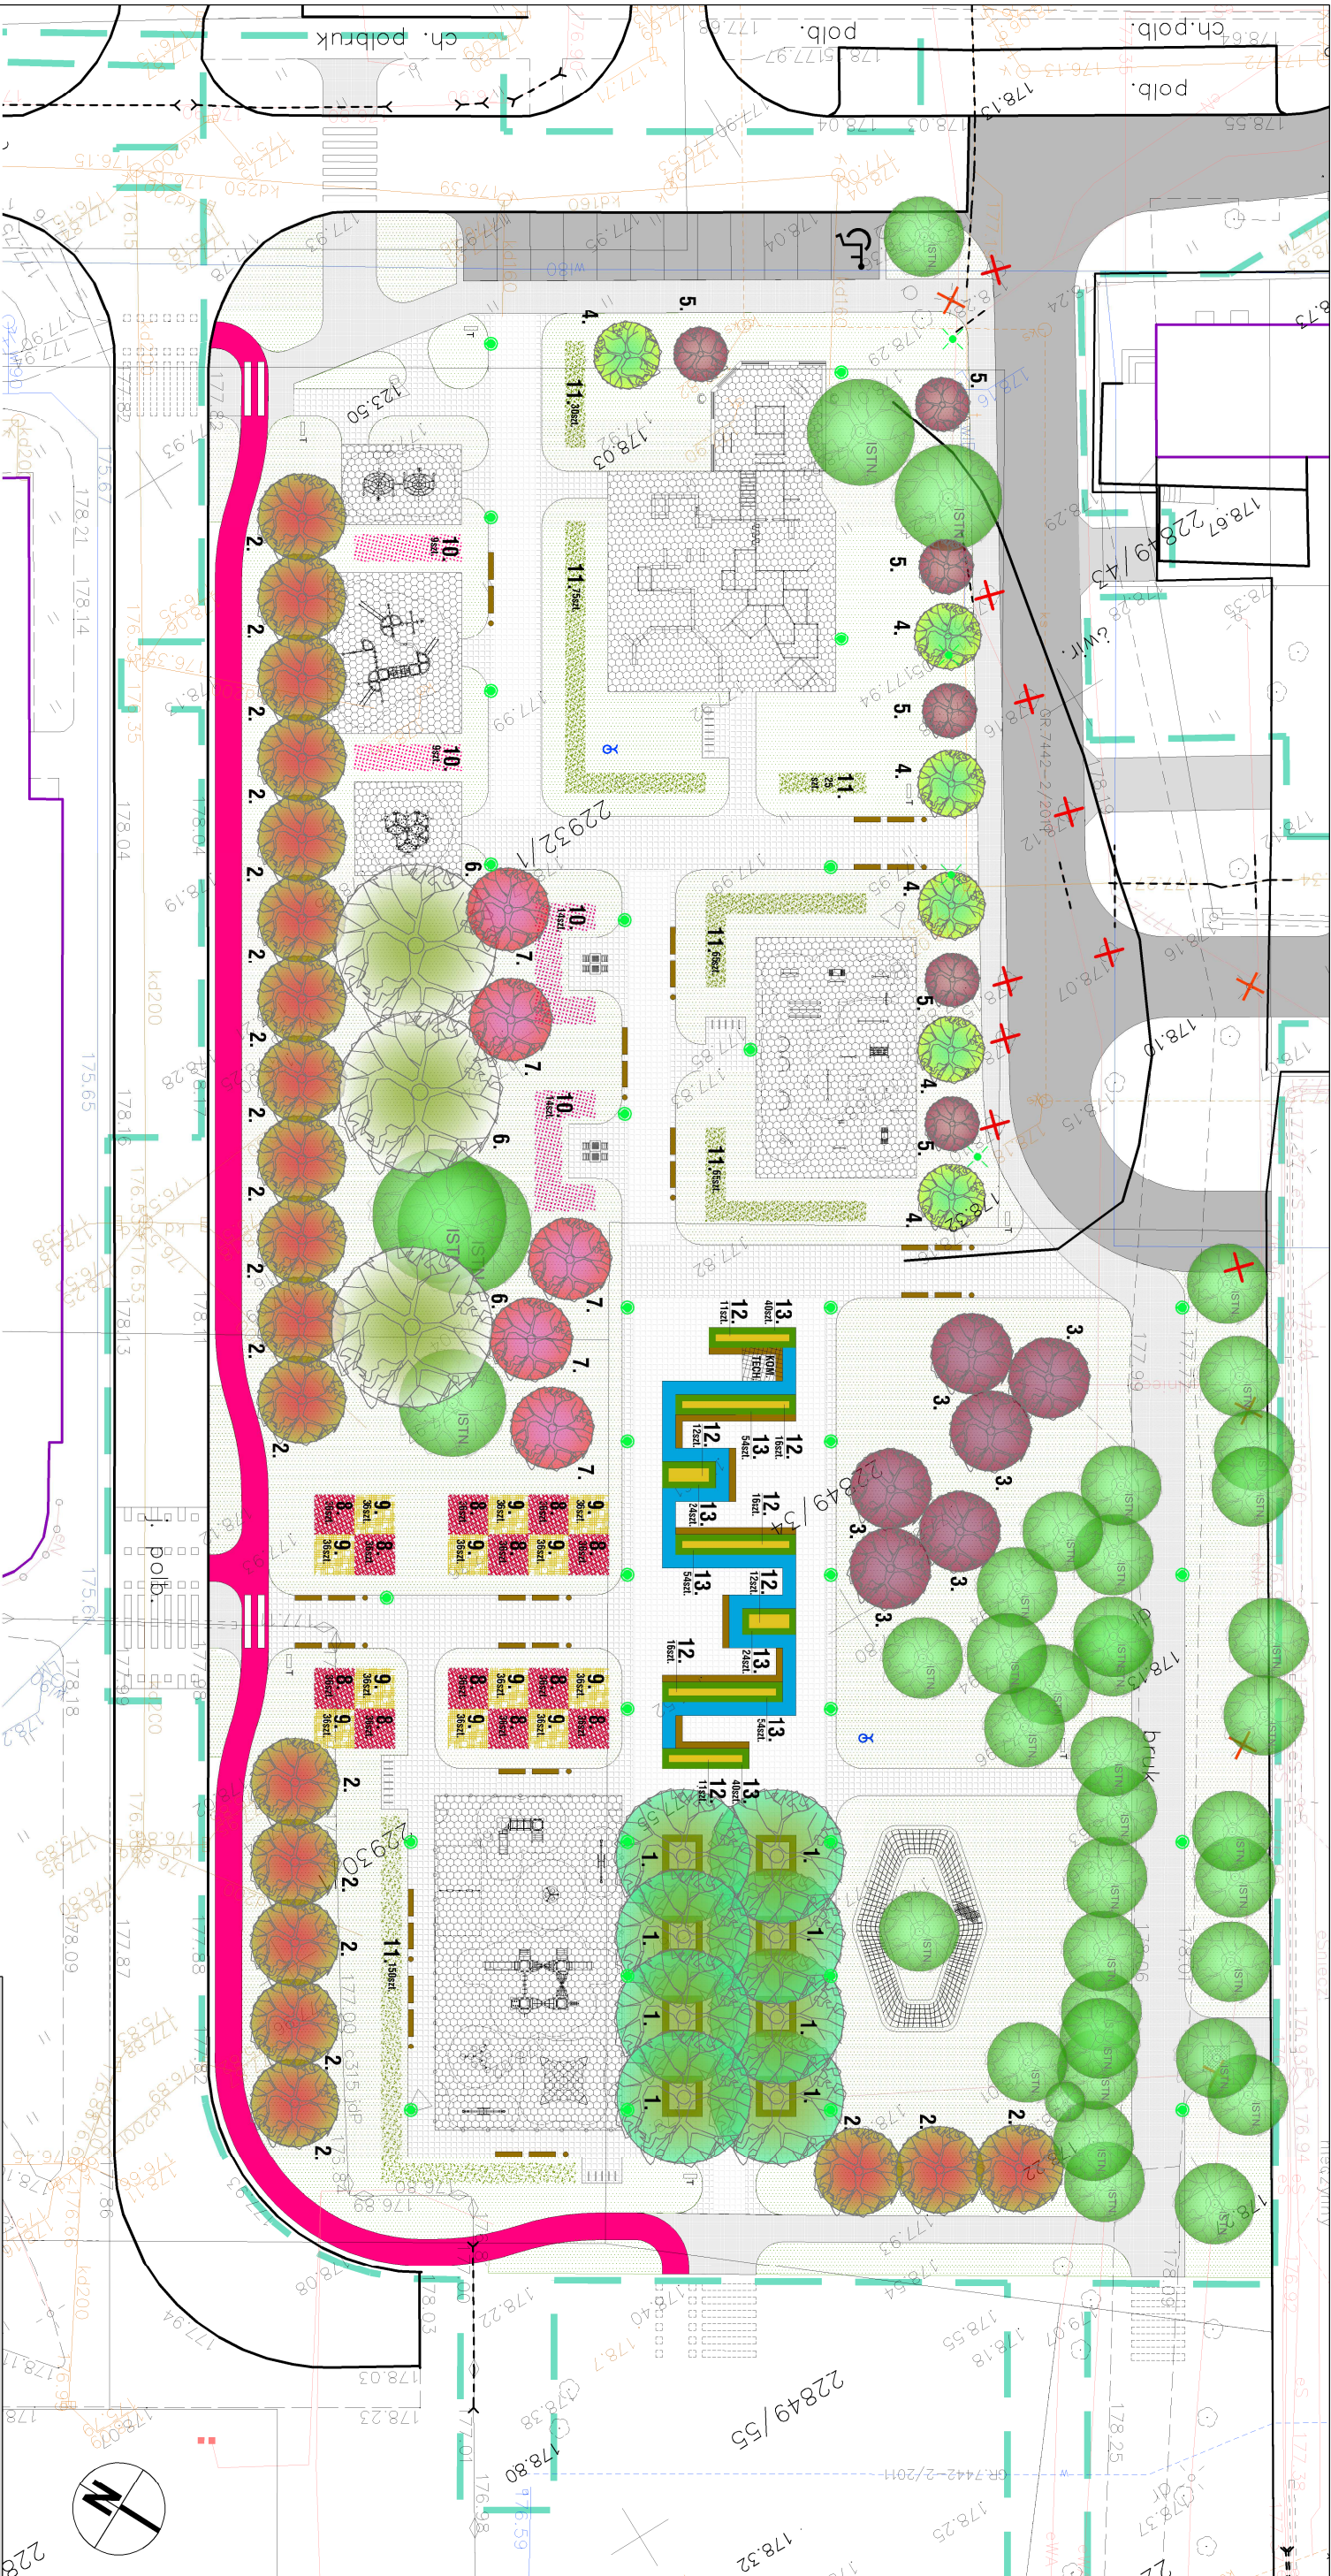

LEGENDA:

ZAKRES OPRAĆOWANIA

ZIELEŃ ISTNIEJĄCA:

DRZEWIA ISTNIEJĄCE DO USUNIĘCIA



ZIELEŃ PROJEKTOWANA WYSOKA:

1. TILIA CORDATA 'GREENSPIRE'

2. LILPA DROBNOLISTNA 'GREENSPIRE'

3. ACER RUBRUM 'RED SUNSET'

4. KLON CZERWONY 'RED SUNSET'

5. PRUNUS VIRGINIANA 'SHUBERT'

6. CZEREMCHA WIRGINIJSKA 'SHUBERT'

7. BETULA PENDULA 'GOLDEN CLOUD'

8. BRZOZA BRODAWKOWATA 'GOLDEN CLOUD'

9. ACER PLATANODES 'GRIMSON SENTRY'

10. KLON ZWYCZAJNY 'GRIMSON SENTRY'

ZIELEŃ PROJEKTOWANA NISKA:

1. PHYSCARPUS OPULIFOLIUS "ATROPURPUREA"

2. PECHERZNICA KALINOLISTNA "ATROPURPUREA"

3. PHYSCARPUS OPULIFOLIUS "LUTEUS"

4. PECHERZNICA KALINOLISTNA "LUTEUS"

5. EUONYMUS ALATUS

6. IRZMIELINA OSKRZYD. ONA

7. POTENTILLA FRUTICOSA 'DAWDAM'

8. PECIORIK KRZEWIASTY 'DAWDAM'

9. SPIRAEA JAPONICA 'GOLDEN PRINCESS'

10. TAWUŁA JAPONSKA 'GOLDEN PRINCESS'

modus ul. Narciarska 21/3, 31-579 Kraków tel.: +48 12 681 31 85 e-mail: biuro@architektura-modus.pl			
TEMAT			
ZAGOSPODAROWANIE WIELOFUNKCYJNEGO PLACU MIEJSKIEGO OBOK AQUAPARKU W SUWAŁKACH			
ADRES			
REJON AQUAPARKU W SUWAŁKACH, DZ. NR 22849/31, 22849/34, 22849/65, 22930/1, 22932/1, 22849/43, 25762, 25759, 22849/18, 22849/35			
INWESTOR			
MIASTO SUWAŁKI, UL. MICKIEWICZA 1, 16-400 SUWAŁKI			
TYTUŁ			
PROJEKT ZIELENI			
PROJEKTOWAŁ	mgr inż. arch. MIROSLAW MACIOSEK	UPRZAMOWIENIA	PODPIS
SPRAWDZAJĄCY	mgr inż. arch. PAWEŁ ORLEF	UPRZAMOWIENIA	PODPIS
ZESPÓŁ	mgr inż. arch. MAGDALENA TRÓŁKA	UPRZAMOWIENIA	PODPIS
BRANŻA	DATA	FAZA	SKALA
ARCHITEKTURA	06.2014 r	PB	1 : 500
NR RYSUNKU			PZ-1
WYKARY SPRACOWAĆ NA BUDOWIE, W RAZIE NIEZGODNOŚCI SKONTAKOWAĆ SIĘ Z PROJEKTANTEM			
KASZTANIE ZAMAWI UZASADNIĆ Z PROJEKTANTEM W RAMACH NAZDOJ AUTOGRATIS			