



PRZEKRÓJ NORMALNY G-G
skala 1:25

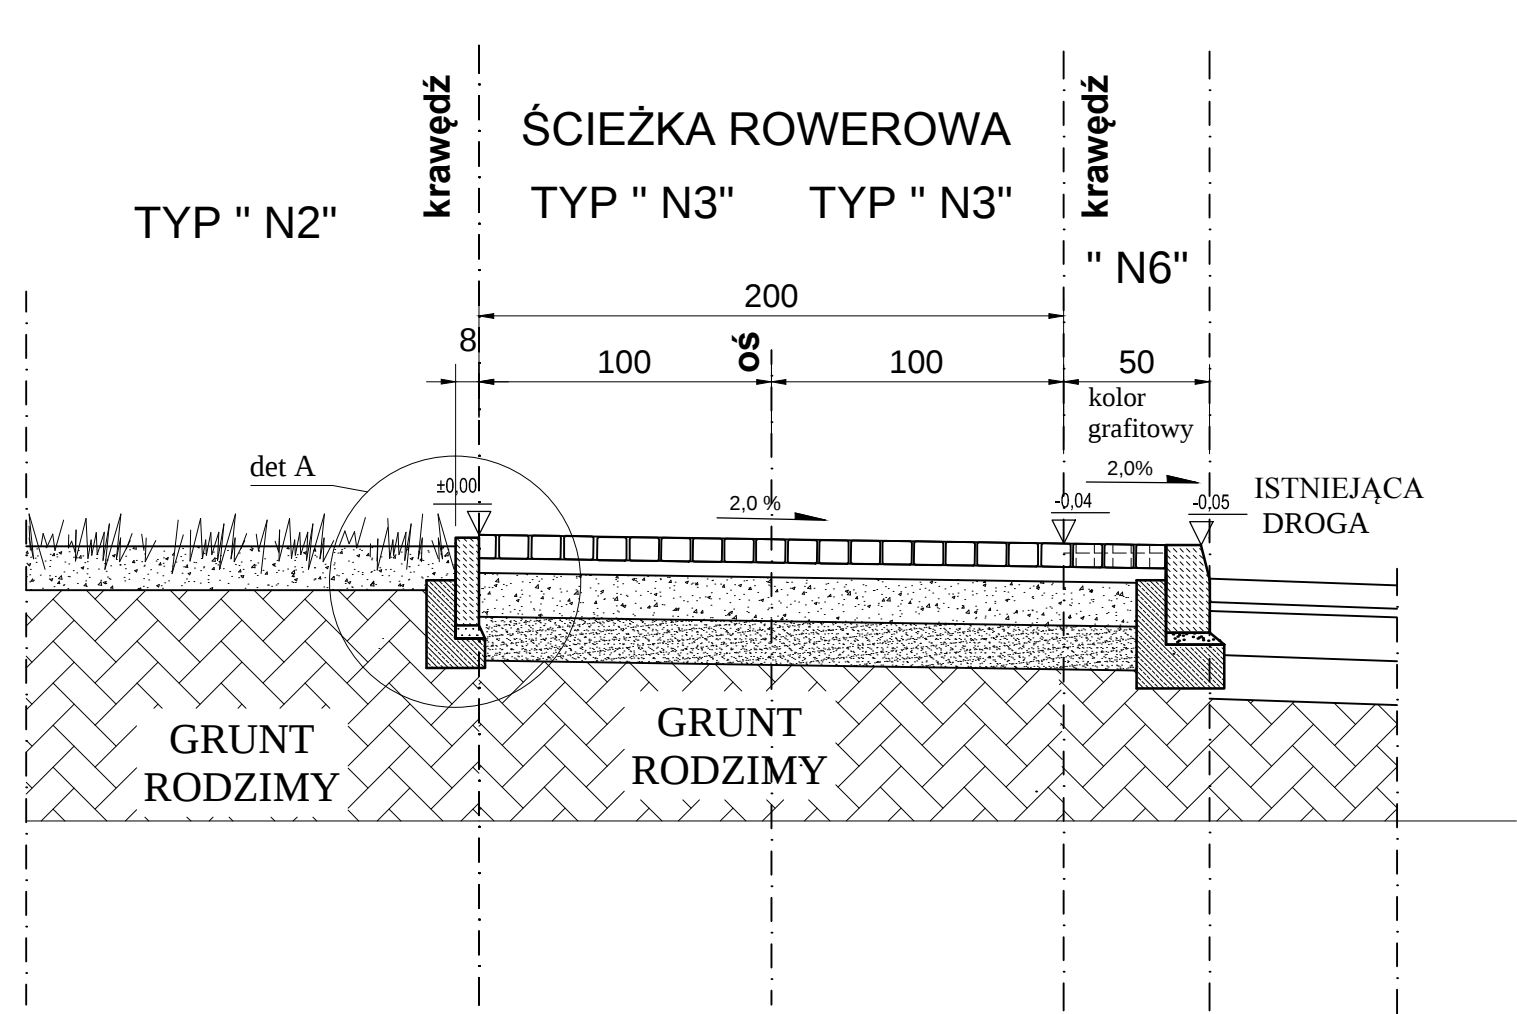

DETAL "A"
1:10

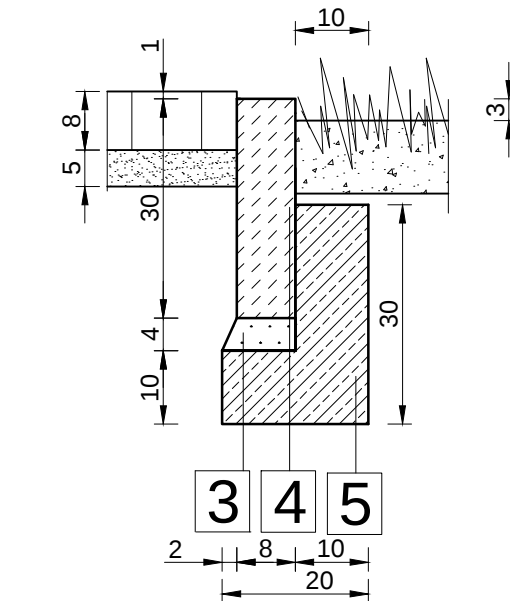

- 4 - obrzeże betonowe OB1 8x30cm
- 5 - ława betonowa 20 x 30cm z oporem 10cm x20 cm beton C12/15
- 3 - podsypka cementowo - piaskowa 4cm

warstwy TYP " N3" - ŚCIEŻKA ROWEROWA KATEGORIA RUCHU KR1		warstwy TYP " N6" KATEGORIA RUCHU KR1		warstwy TYP " N2"	
8 cm	-kostka brukowa betonowa bezfazowa	8 cm	-kostka brukowa betonowa kolor grafitowy	15cm	trawnik
5 cm	-podsypka cementowo piaskowa - 1:4	5 cm	-podsypka cementowo piaskowa - 1:4		-ziemia pod trawnik
15 cm	-podbudowa pomocnicza z kruszywa łamanego stabilizowanego mechanicznie	15 cm	-podbudowa pomocnicza z kruszywa łamanego stabilizowanego mechanicznie		grunt rodzimy
15 cm	- podbudowa zasadnicza z gruntu stabilizowanego spoiwem hydraulicznym Rm=1.5MPa	15 cm	- podbudowa zasadnicza z gruntu stabilizowanego spoiwem hydraulicznym Rm=1.5MPa		
43 cm		43 cm			

modus		ul. Narciarska 2f/3, 31-579 Kraków		
Miroslaw Macioszek		tel: + 48 12 681 31 85 e-mail: biuro@architekci-modus.pl		
TEMAT ZAGOSPODAROWANIE WIELOFUNKCYJNEGO PLACU MIEJSKIEGO OBOK AQUAPARKU W SUWAŁKACH				
ADRES REJON AQUAPARKU W SUWAŁKACH, DZ. NR 22849/31, 22849/34, 22849/55, 22930/1, 22932/1, 22849/43, 25762, 25759				
INWESTOR MIASTO SUWAŁKI, UL. MICKIEWICZA 1, 16-400 SUWAŁKI				
TYTUŁ PRZEKRÓJ NORMALNY G-G				
PROJEKTOWAŁ mgr inż. Jarosław Śliwa		UPRAWNIENIA K-166/01	PODPIS	
SPRAWDZAJĄCY mgr inż. Gabriel SOWA		UPRAWNIENIA K-69/01	PODPIS	
ZESPÓŁ mgr inż. Piotr FROSZTĘGA		UPRAWNIENIA	PODPIS	
BRANŻA DROGI	DATA 06.2014 r	FAZA PB	SKALA 1 : 25	NR RYSUNKU DB.10
WYMIARY SPRAWDZIĆ NA BUDOWIE. W RAZIE NIEZGODNOŚCI SKONTAKTOWAĆ SIĘ Z PROJEKTANTEM WSZYSTKIE ZMIANY UZGADNIAC Z PROJEKTANTEM W RAMACH NADZORU AUTORSKIEGO				