



DETAL "A"
1:10

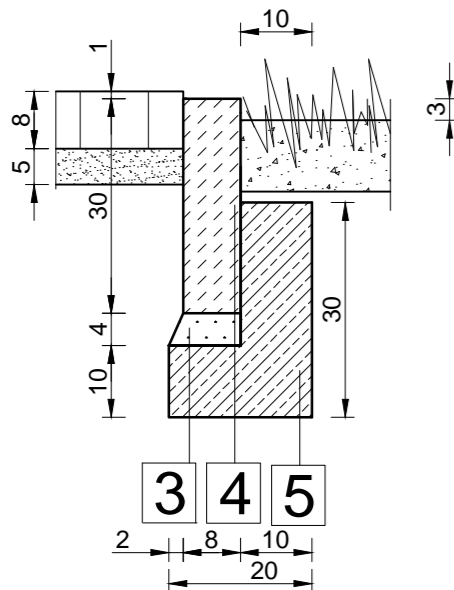

- 4** -obrzeże betonowe OB1 8x30cm
- 5** -ława betonowa 20 x 30cm z oporem 10cm x20 cm beton C12/15
- 3** -podsypka cementowo - piaskowa 4cm

DETAL "B"
1:10

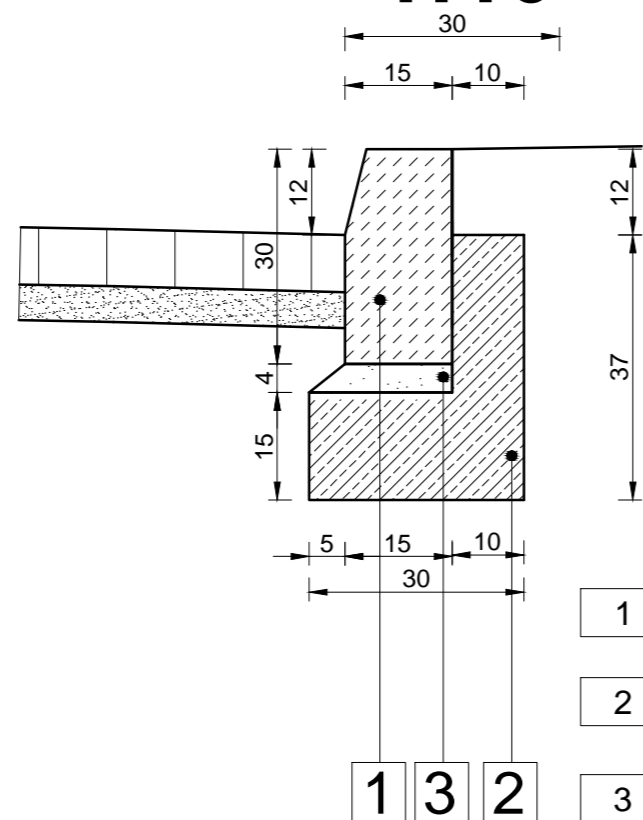

- 1** -krawężnik drogowy betonowy 15x30cm
- 2** -ława betonowa 15 x 30cm z oporem 10cm x22cm beton C12/15
- 3** -podsypka cementowo - piaskowa 4cm

warstwy TYP "N2"		warstwy jezdni KATEGORIA RUCHU KR2 TYP "N4"		warstwy TYP "N1a" KATEGORIA RUCHU KR1	
15 cm	trawnik	8 cm	kostka brukowa fazowana o grubości 8cm	8 cm	-kostka brukowa fazowana
	-ziemia pod trawnik	5 cm	podsyпка cementowo- piaskowa 1:4	5 cm	-podsyпка cementowo piaskowa - 1:4
	grunt rodzimy	25 cm	warstwa podbudowy pomocniczej z kruszywa łamanego stabilizowanego mechanicznie	15 cm	-podbudowa pomocnicza z kruszywa łamanego stabilizowanego mechanicznie
		15 cm	- podbudowa zasadnicza z gruntu stabilizowanego spoiwem hydraulicznym Rm=1.5MPa	15 cm	- podbudowa zasadnicza z gruntu stabilizowanego spoiwem hydraulicznym Rm=1.5MPa
		53 cm		43 cm	

modus ul. Narciarska 2f/3, 31-579 Kraków
Miroslaw Macioszek tel: + 48 12 681 31 85 e-mail: biuro@architekci-modus.pl

TEMAT: ZAGOSPODAROWANIE WIELOFUNKCYJNEGO PLACU MIEJSKIEGO OBOK AQUAPARKU W SUWAŁKACH

ADRES: REJON AQUAPARKU W SUWAŁKACH, DZ. NR 22849/31, 22849/34, 22849/55, 22930/1, 22932/1, 22849/43, 25762, 25759

INWESTOR: MIASTO SUWAŁKI, UL. MICKIEWICZA 1, 16-400 SUWAŁKI

TYTUŁ: **PRZEKRÓJ NORMALNY I-I**

PROJEKTOWAŁ mgr inż. Jarosław Śliwa	UPRAWNIENIA K-166/01	PODPIS
SPRAWDZAJĄCY mgr inż. Gabriel SOWA	UPRAWNIENIA K-69/01	PODPIS
ZESPÓŁ mgr inż. Piotr FROSZTEGA	UPRAWNIENIA	PODPIS

BRANZA DROGI	DATA 06.2014 r	FAZA PB	SKALA 1 : 25	NR RYSUNKU DB.12
-----------------	-------------------	------------	-----------------	---------------------

WYMIARY SPRAWDZIĆ NA BUDOWIE. W RAZIE NIEZGODNOŚCI SKONTAKTOWAĆ SIĘ Z PROJEKTANTEM
WSZYSTKIE ZMIANY UZGADNIAC Z PROJEKTANTEM W RAMACH NAZORU AUTORSKIEGO