



Profil podłużny projektowanego ODCINEK 10-14-15-16
Niweleta

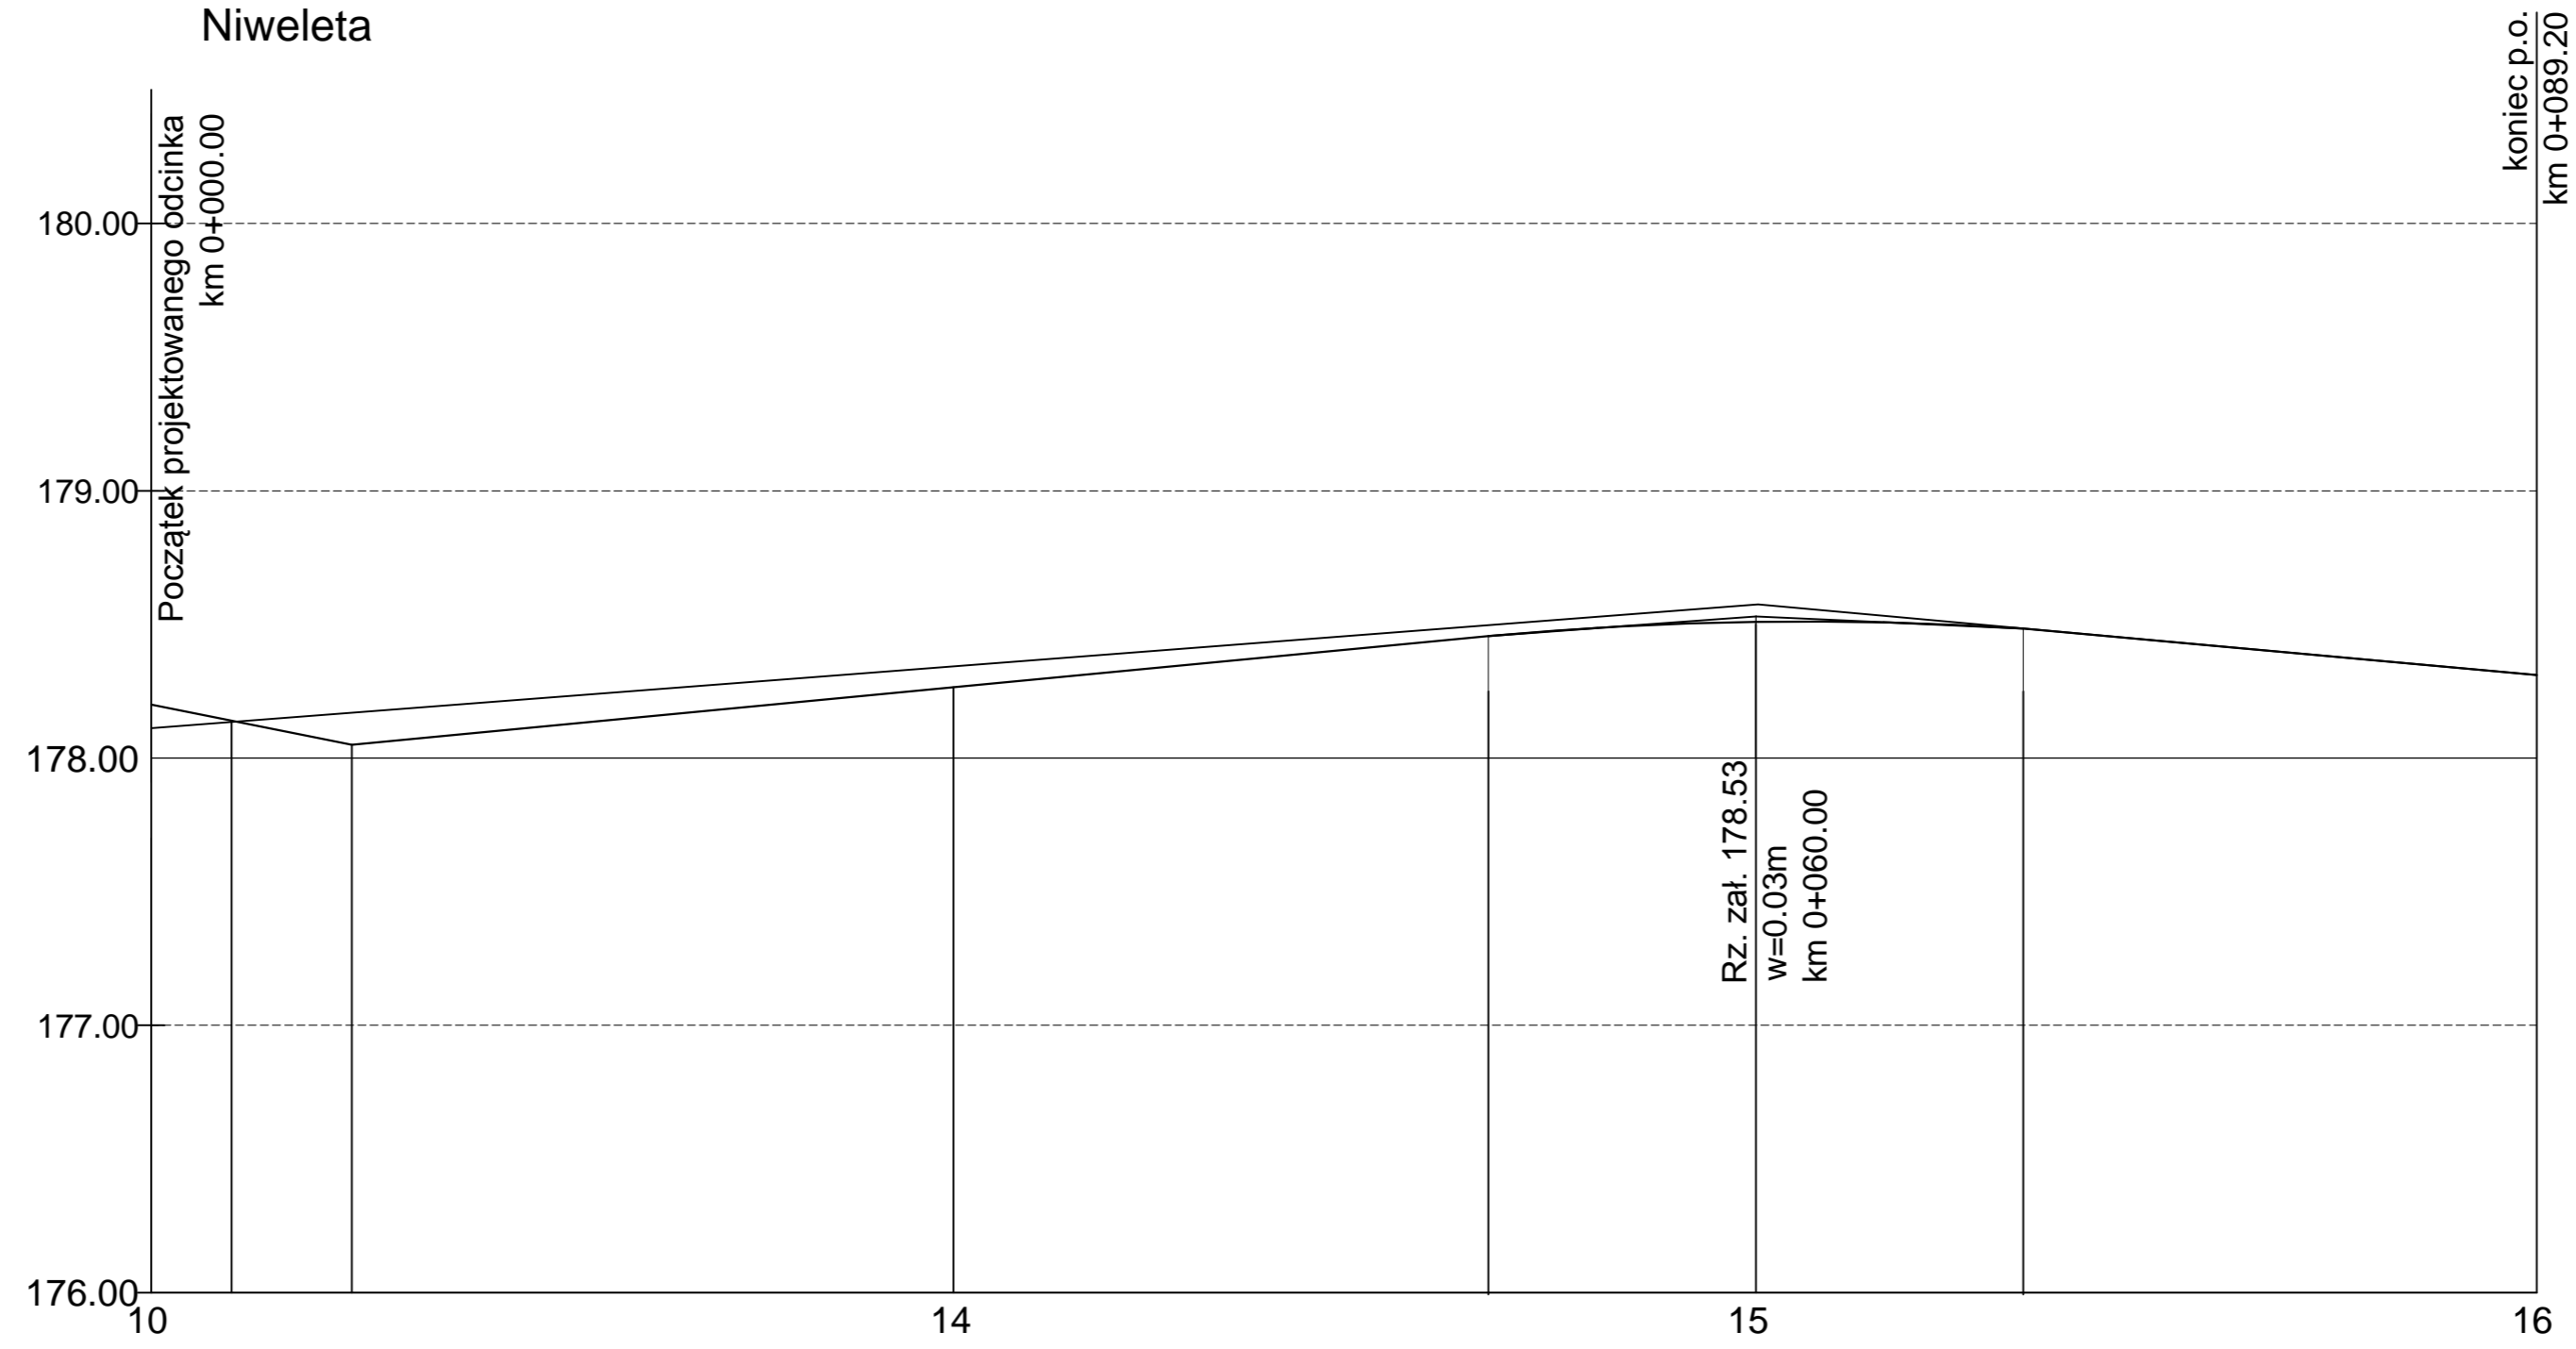

RZĘDNE PROJEKTOWANE

178,20	178,14	178,05	178,26	178,46	178,50	178,46	178,30
--------	--------	--------	--------	--------	--------	--------	--------

PROSTE I ŁUKI PIONOWE

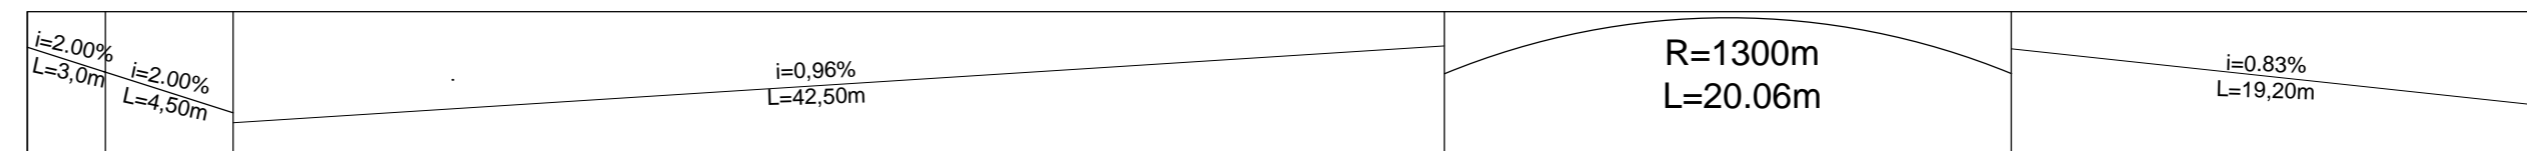

RZĘDNE ISTNIEJĄCE

178,10	178,15	178,21	178,30	178,55	178,30
--------	--------	--------	--------	--------	--------

PROSTE I ŁUKI POZIOME

L=3,0m	L=4,5m	L=22,5m	L=30,0m	L=29,2m
--------	--------	---------	---------	---------

ODLEGŁOŚCI

00,00	3,00	7,50	30,0	50,0	60,0	70,0	89,20
-------	------	------	------	------	------	------	-------

KILOMETRAŻ

0+000	0+050
-------	-------

modus		ul. Narciarska 2f/3, 31-579 Kraków	
Mieszko Waciszewski		tel: +48 12 681 31 85 e-mail: biuro@architekci-modus.pl	
TEMAT ZAGOSPODAROWANIE WIELOFUNKCYJNEGO PLACU MIEJSKIEGO OBOK AQUAPARKU W SUWAŁKACH			
ADRES REJON AQUAPARKU W SUWAŁKACH, DZ. NR 22849/31, 22849/34, 22849/55, 22930/1, 22932/1, 22849/43, 25762, 25759			
INWESTOR MIASTO SUWAŁKI, UL. MICKIEWICZA 1, 16-400 SUWAŁKI			
TYTUL NIWELETA ODCINEK 10-14-15-16			
PROJEKTOWAŁ mgr inż. Jarosław Śliwa	UPRAWNIENIA K-166/01	PODPIS	
SPRAWDZAJĄCY mgr inż. Gabriel SOWA	UPRAWNIENIA K-69/01	PODPIS	
ZESPÓŁ mgr inż. Piotr FROSZTEGA		UPRAWNIENIA	PODPIS
BRANŻA DROGI	DATA 06.2014 r	FAZA PB	SKALA 1 : 50/500
		NR RYSUNKU DB.18	
<small>WYMAGY SPRAWDZIĆ NA RÓDNIWIE, W BUDZE NIEZGODNOŚCI SKONTAKTOWAĆ SIĘ Z PROJEKTYSTEM WSZYSTKIE ZMIANY UZGADNIAC Z PROJEKTYSTEM W RAMACH NAZORU AUTORSKIEGO</small>			