
Profil podłużny projektowanego ODCINEK 17-23
Niweleta

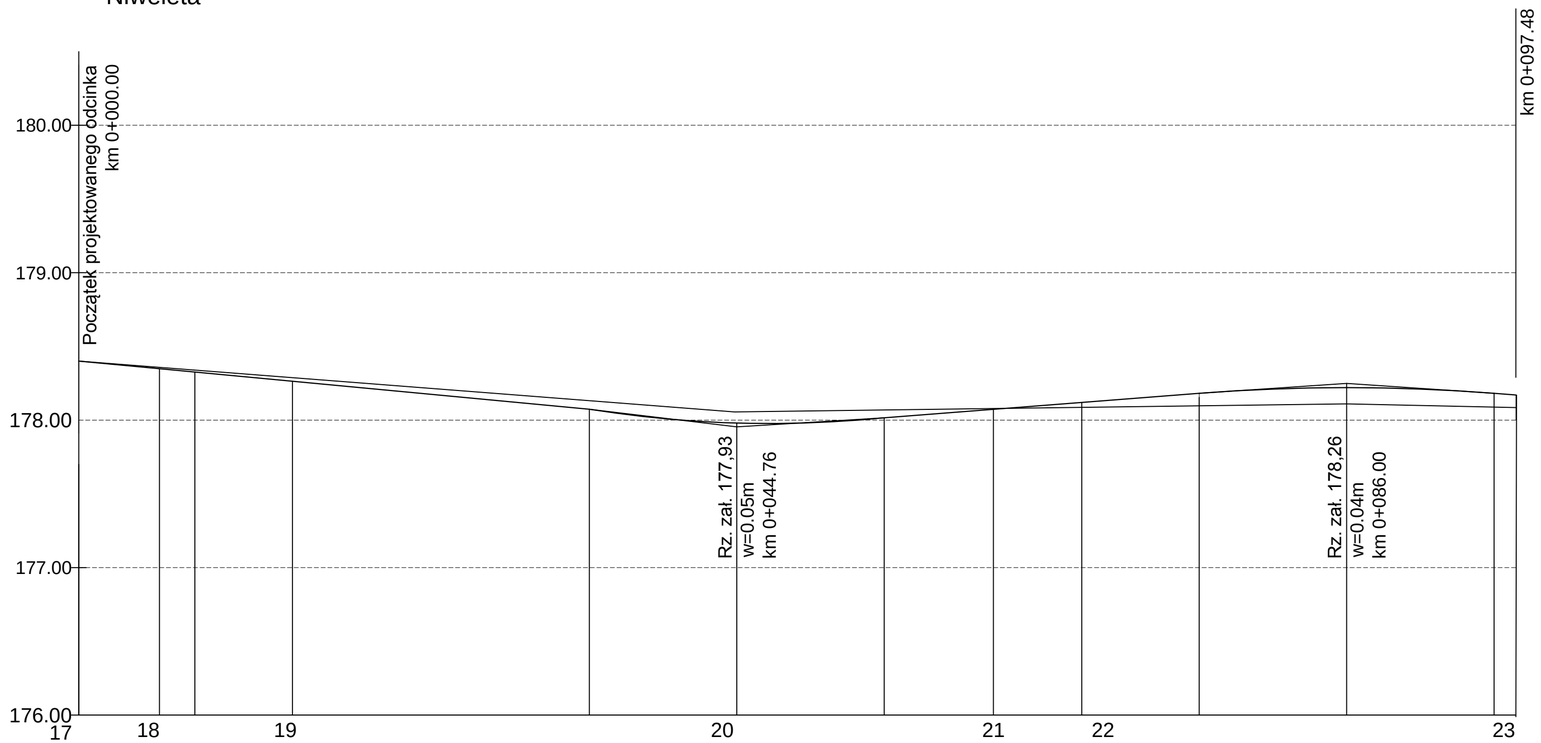

RZĘDNE PROJEKTOWANE

178,40 | 178,34 | 178,26 | 178,07 | 177,98 | 178,01 | 178,07 | 178,12 | 178,19 | 178,22 | 178,19 | 178,17

PROSTE I ŁUKI PIONOWE

i=1.13% L=5,30m | i=0.88% L=9,02m | i=0.94% L=20,14m | R=760m L=20.06m | i=0.81% L=7,4m | i=0.83% L=6,0m | i=0.87% L=7,96m | R=1300m L=20.04m | i=1.35% L=1,48m

RZĘDNE ISTNIEJĄCE

178,40 | 178,37 | 178,28 | 178,05 | 178,06 | 178,07 | 178,10 | 178,15

PROSTE I ŁUKI POZIOME

R=3,0m γ=90° T=3.0m L=5.30m | L=2.70m | R=21,0m γ=162,11° T=3.4m L=6.62m | R=15,4m γ=68,83° T=22.6m L=30.15m | L=17.40m | R=19,0m γ=162,11° T=3.0m L=6.0m | R=19,0m γ=162,11° T=3.0m L=3.0m | L=11,36m

ODLEGŁOŚCI

00.00 | 5.30 | 8,00 | 14.32 | 34,46 | 44,76 | 54,64 | 62,16 | 68,16 | 76,12 | 86,00 | 96,00 | 97,48

KILOMETRAŻ

0+000 | 0+050

modus Mirosław Waciszek	ul. Narciarska 2f/3, 31-579 Kraków tel. +48 12 681 31 85 e-mail: biuro@architekci-modus.pl
TEMAT	ZAGOSPODAROWANIE WIELOFUNKCYJNEGO PLACU MIEJSKIEGO OBOK AQUAPARKU W SUWAŁKACH
ADRES	REJON AQUAPARKU W SUWAŁKACH, DZ. NR 22849/31, 22849/34, 22849/55, 22930/1, 22932/1, 22849/43, 25762, 25759
INWESTOR	MIASTO SUWAŁKI, UL. MICKIEWICZA 1, 16-400 SUWAŁKI
TYTUŁ	**NIWELETA ODCINEK 17-23**
PROJEKTOWAŁ: mgr inż. Jarosław Śliwa	UPRAWNIENIA K-166/01 — PODPIS
SPRAWDZAJĄCY: mgr inż. Gabriel SOWA	UPRAWNIENIA K-69/01 — PODPIS
ZESPÓŁ: mgr inż. Piotr FROSZTĘGA	UPRAWNIENIA — PODPIS
BRANŻA: DROGI — DATA: 06.2014 r — FAZA: PB — SKALA: 1 : 50/500 — NR RYSUNKU: DB.19	

WYMIARY SPRAWDZIĆ NA BUDOWIE, W RAZIE NIEZGODNOŚCI SKONTAKTOWAĆ SIĘ Z PROJEKTANTEM
WSZYSTKIE ZMIANY UZGADNIAĆ Z PROJEKTANTEM W RAMACH NADZORU AUTORSKIEGO