


RZUT ZJAZDU NR1

SKALA 1:50

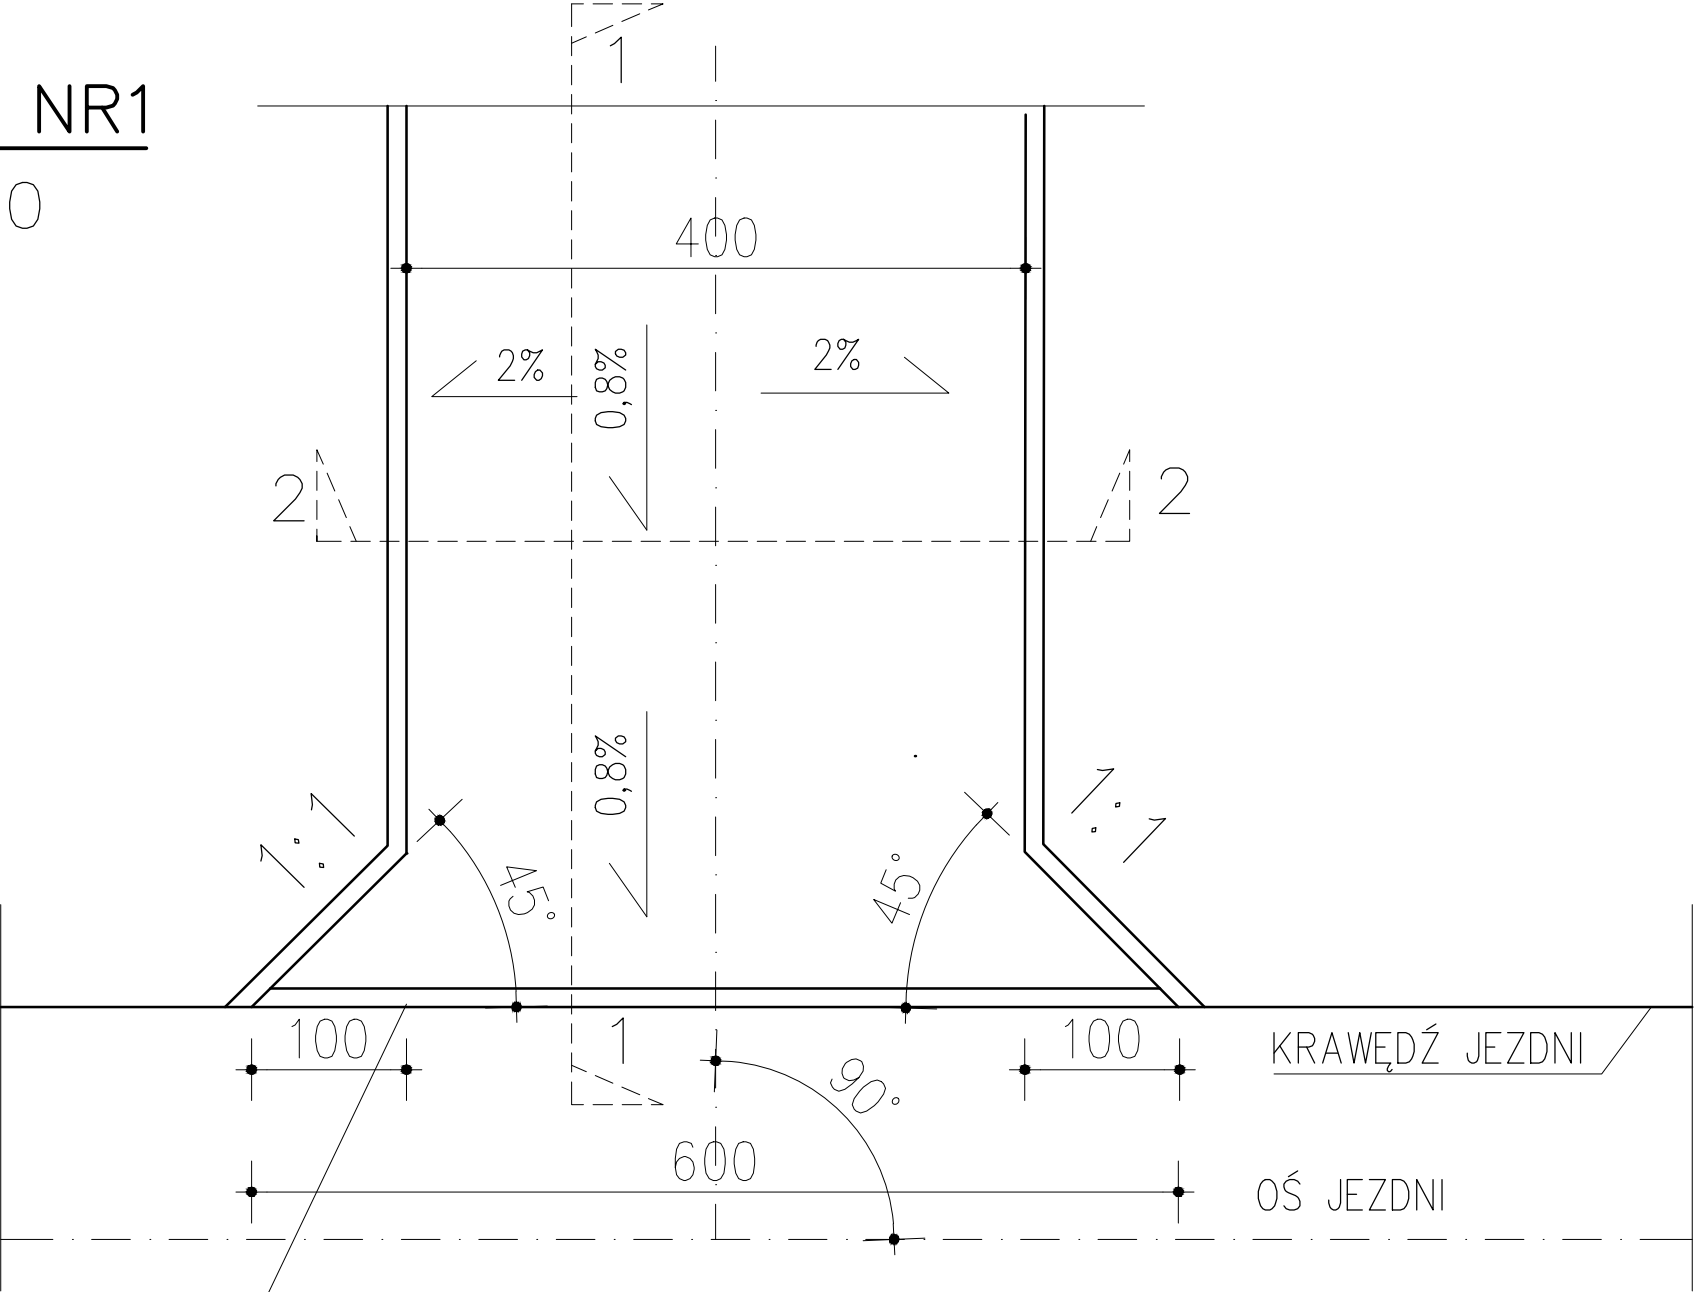

KRAWĘŻNIK NAJAZDOWY
WYSTAJĄCY 2 CM NAD
KRAWĘDZIĄ JEZDNI

modus

Mirosław Macioszek

ul. Narciarska 2f/3, 31-579 Kraków

tel: + 48 12 681 31 85 e-mail: biuro@architekci-modus.pl

TEMAT

ZAGOSPODAROWANIE WIELOFUNKCYJNEGO PLACU MIEJSKIEGO
OBOK AQUAPARKU W SUWAŁKACH

ADRES

REJON AQUAPARKU W SUWAŁKACH,
DZ. NR 22849/31, 22849/34, 22849/55, 22930/1, 22932/1,
22849/43, 25762, 25759

INWESTOR

MIASTO SUWAŁKI, UL. MICKIEWICZA 1,
16-400 SUWAŁKI

TYTUŁ

RZUT ZJAZDU NR1

PROJEKTOWAŁ		UPRAWNIENIA		PODPIS
mgr inż. Jarosław Śliwa		K-166/01		
SPRAWDZAJĄCY		UPRAWNIENIA		PODPIS
mgr inż. Gabriel SOWA		K-69/01		
ZESPÓŁ		UPRAWNIENIA		PODPIS
mgr inż. Piotr FROSZTĘGA				
BRANŻA	DATA	FAZA	SKALA	NR RYSUNKU
DROGI	06.2014 r	PB	1 : 50	DB.21

WYMIARY SPRAWDZIĆ NA BUDOWIE, W RAZIE NIEZGODNOŚCI SKONTAKTOWAĆ SIĘ Z PROJEKTANTEM
WSZYSTKIE ZMIANY UZGADNIAĆ Z PROJEKTANTEM W RAMACH NADZORU AUTORSKIEGO