


N4 JEZDNI

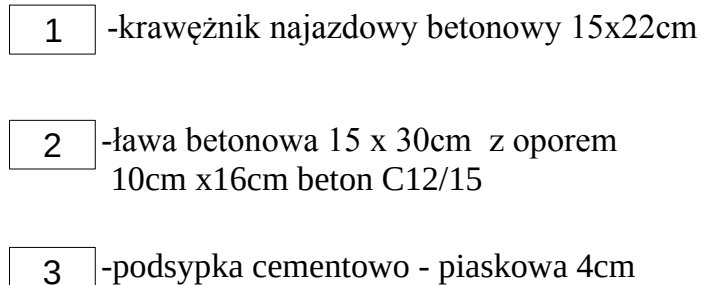

	warstwy TYP " N5" - ZJAZD KATEGORIA RUCHU KR1		warstwy jezdni KATEGORIA RUCHU KR2 TYP " N4" KATEGORIA RUCHU KR1
8cm	kostka brukowa fazowana o grubości 8cm	8cm	kostka brukowa fazowana o grubości 8cm
5cm	podsyпка cementowo- piaskowa 1:4	5cm	podsyпка cementowo- piaskowa 1:4
25 cm	warstwa podbudowy pomocniczej z kruszywa łamanego stabilizowanego mechanicznie	25 cm	warstwa podbudowy pomocniczej z kruszywa łamanego stabilizowanego mechanicznie
15 cm	podbudowa zasadnicza z gruntu stabilizowanego spoiwem hydraulicznym Rm=1.5MPa	15 cm	podbudowa zasadnicza z gruntu stabilizowanego spoiwem hydraulicznym Rm=1.5MPa
53cm		53cm	

modus Mirosław Maciołek		ul. Narciarska 2f/3, 31-579 Kraków tel: + 48 12 681 31 85 e-mail: biuro@architekci-modus.pl	
TEMAT ZAGOSPODAROWANIE WIELOFUNKCYJNEGO PLACU MIEJSKIEGO OBOK AQUAPARKU W SUWAŁKACH			
ADRES REJON AQUAPARKU W SUWAŁKACH, DZ. NR 22849/31, 22849/34, 22849/55, 22930/1, 22932/1, 22849/43, 25762, 25759			
INWESTOR MIASTO SUWAŁKI, UL. MICKIEWICZA 1, 16-400 SUWAŁKI			
TYTUL PRZEKRÓJ 1-1 PRZEZ ZJADZ NR1			
PROJEKTOWAŁ mgr inż. Jarosław Śliwa		UPRAWNIENIA K-166/01	
SPRAWDZAJĄCY mgr inż. Gabriel SOWA		UPRAWNIENIA K-69/01	
ZESPÓŁ mgr inż. Piotr FROSZTĘGA		UPRAWNIENIA PODPIS	
BRANZA DROGI	DATA 06.2014 r	FAZA PB	SKALA 1 : 25
		NR RYSUNKU DB.22	
WYMAGY SPRAWDZIĆ NA BUDOWIE, W RAZIE NIEZGODNOŚCI SKONTAKTOWAĆ SIĘ Z PROJEKTANTEM WSZYSTKIE ZMIANY UZGADNIĄC Z PROJEKTEM W RAMACH NADZORU AUTORSKIEGO			