


RZUT ZJAZDU NR2

SKALA 1:50

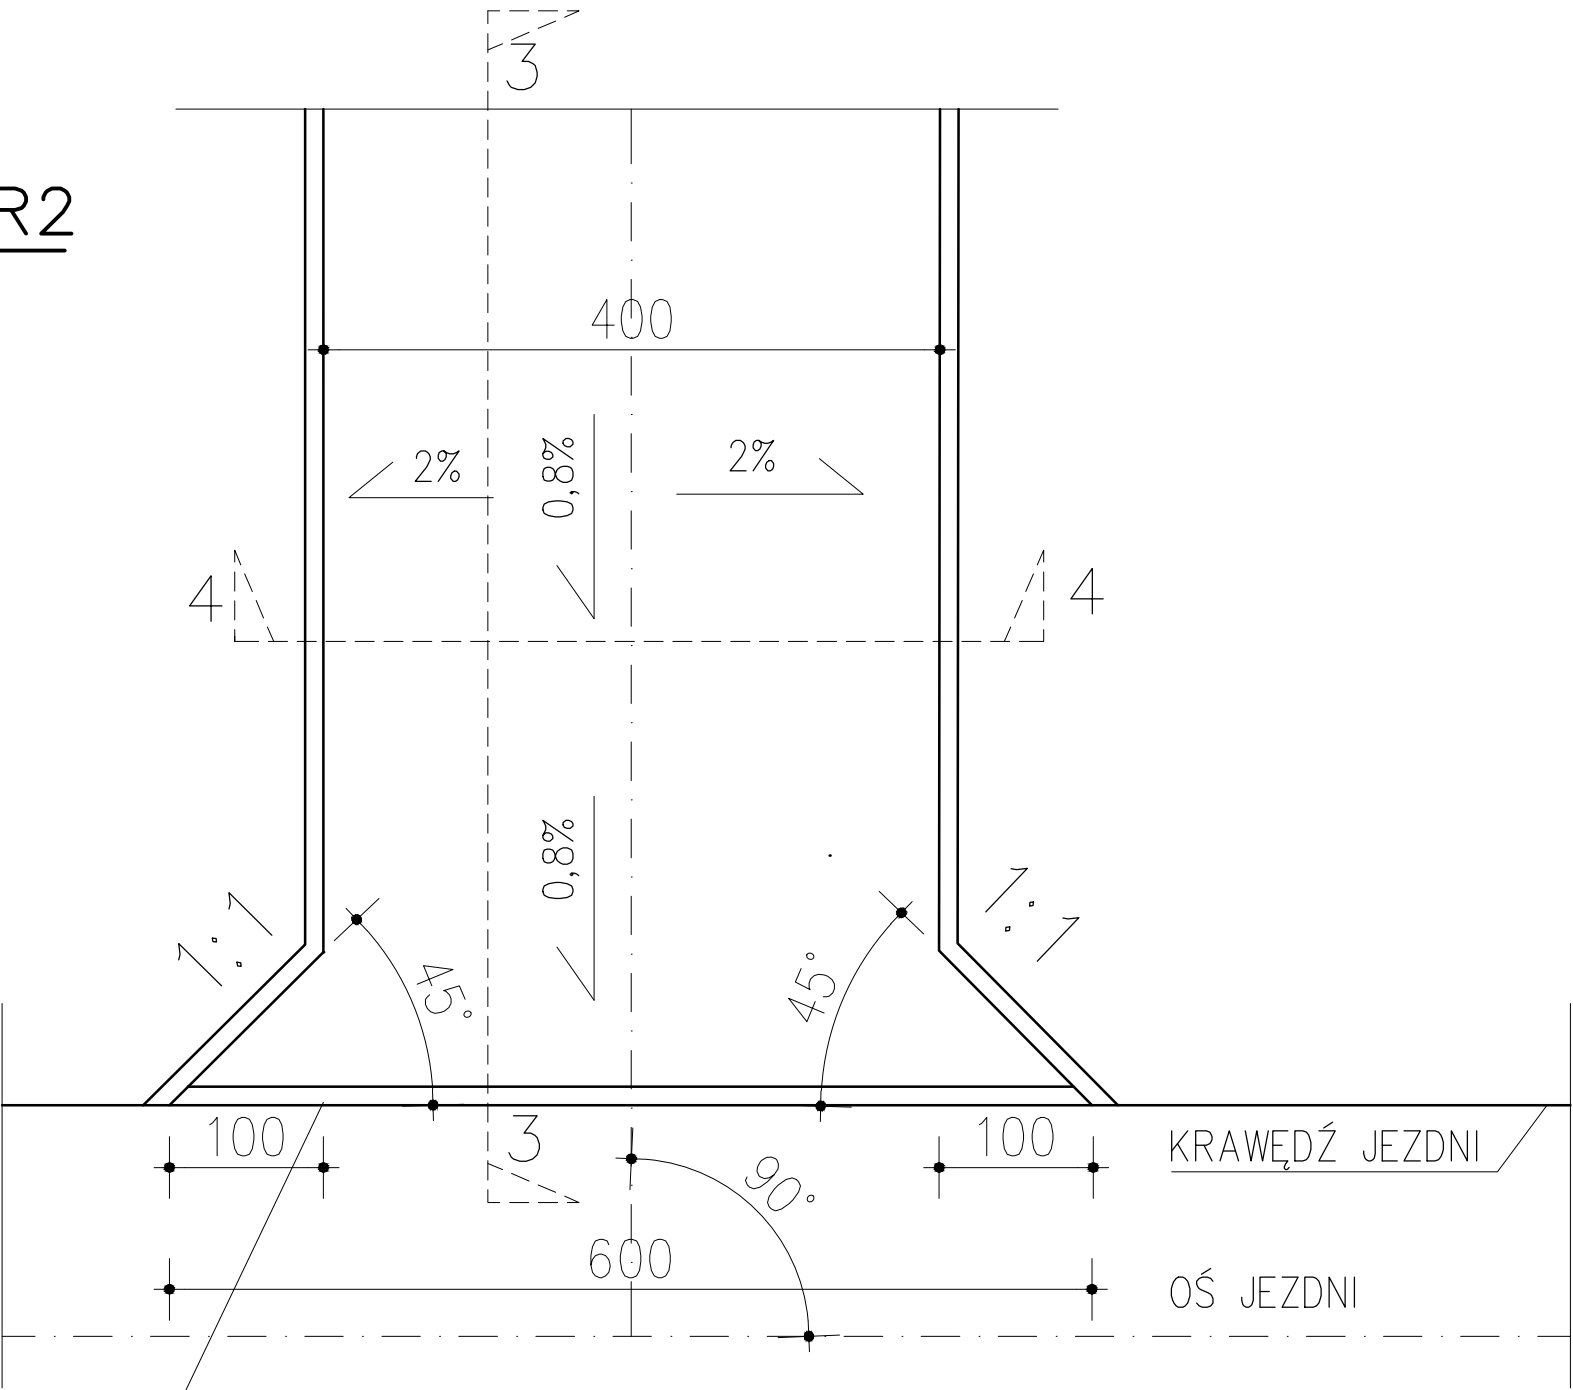

KRAWĘŻNIK NAJAZDOWY
WYSTAJĄCY 2 CM NAD
KRAWĘDZIĄ JEZDNI

modus Mirosław Macioszek ul. Narciarska 2f/3, 31-579 Kraków tel: + 48 12 681 31 85 e-mail: biuro@architekci-modus.pl				
TEMAT ZAGOSPODAROWANIE WIELOFUNKCYJNEGO PLACU MIEJSKIEGO OBOK AQUAPARKU W SUWAŁKACH				
ADRES REJON AQUAPARKU W SUWAŁKACH, DZ. NR 22849/31, 22849/34, 22849/55, 22930/1, 22932/1, 22849/43, 25762, 25759				
INWESTOR MIASTO SUWAŁKI, UL. MICKIEWICZA 1, 16-400 SUWAŁKI				
TYTUŁ RZUT ZJAZDU NR2				
PROJEKTOWAŁ mgr inż. Jarosław Śliwa		UPRAWNIENIA K-166/01		PODPIS
SPRAWDZAJĄCY mgr inż. Gabriel SOWA		UPRAWNIENIA K-69/01		PODPIS
ZESPÓŁ mgr inż. Piotr FROSZTĘGA		UPRAWNIENIA		PODPIS
BRANŻA DROGI	DATA 06.2014 r	FAZA PB	SKALA 1 : 50	NR RYSUNKU DB.24
WYMIARY SPRAWDZIĆ NA BUDOWIE, W RAZIE NIEZGODNOŚCI SKONTAKTOWAĆ SIĘ Z PROJEKTANTEM WSZYSTKIE ZMIANY UZGADNIAĆ Z PROJEKTANTEM W RAMACH NADZORU AUTORSKIEGO				