



PRZEKRÓJ 3-3 PRZEZ ZJAZD NR2
1:25 skala

ZJAZD
TYP N5

N4 JEZDNIA

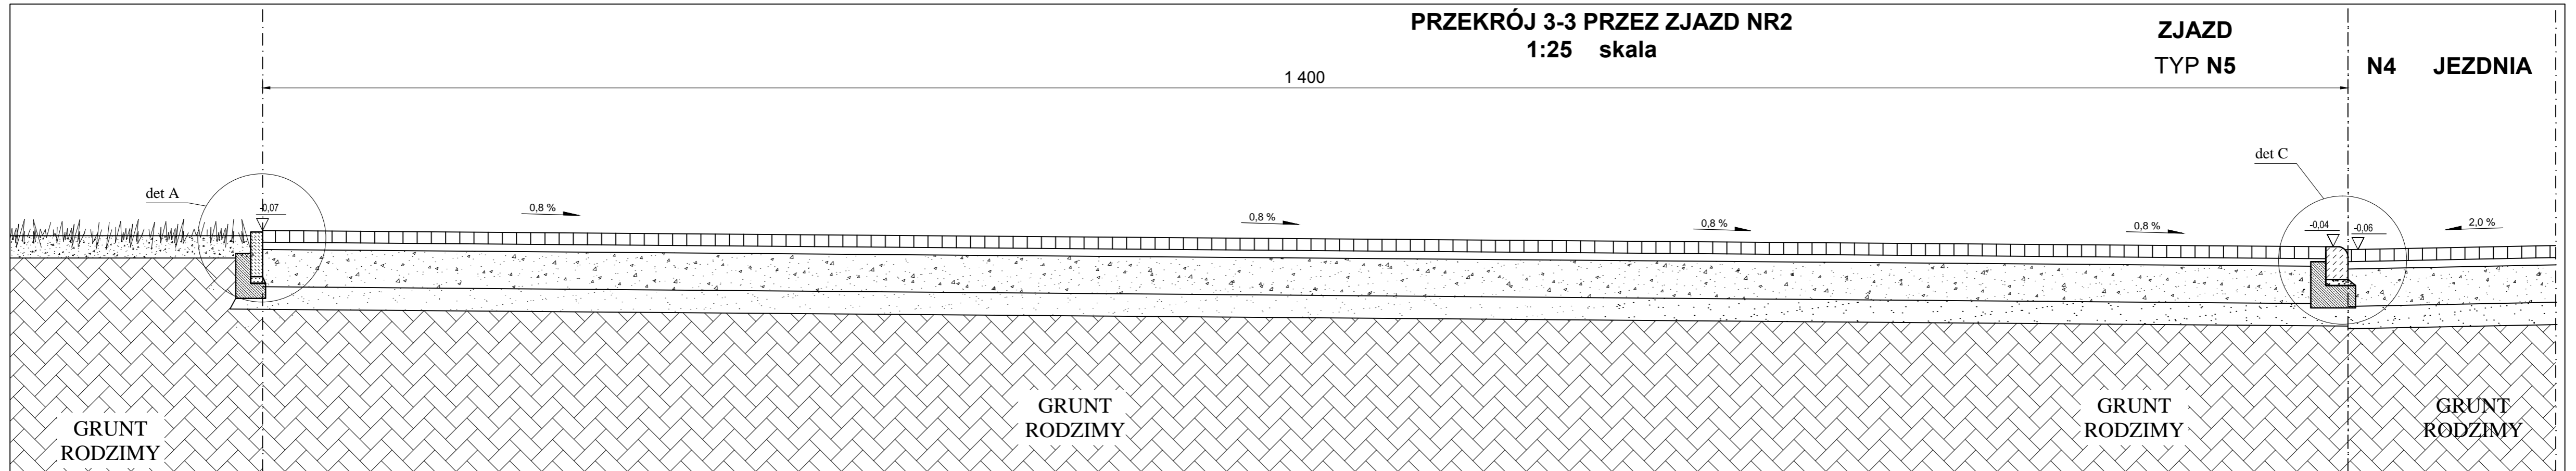


DETAL "A"
1:10

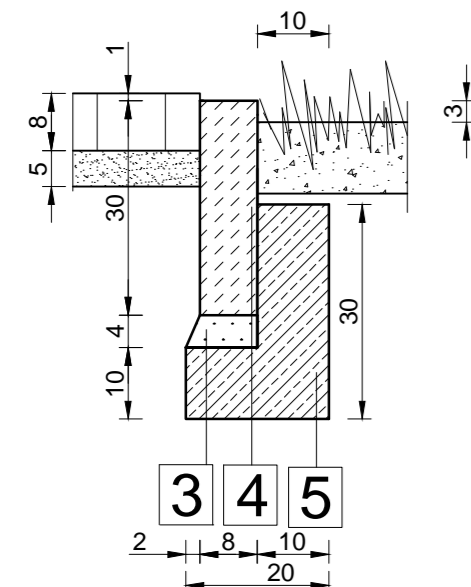

- 4 -obrzeże betonowe OB1 8x30cm
- 5 -ława betonowa 20 x 30cm z oporem 10cm x20 cm beton C12/15
- 3 -podsypka cementowo - piaskowa 4cm

DETAL "C"

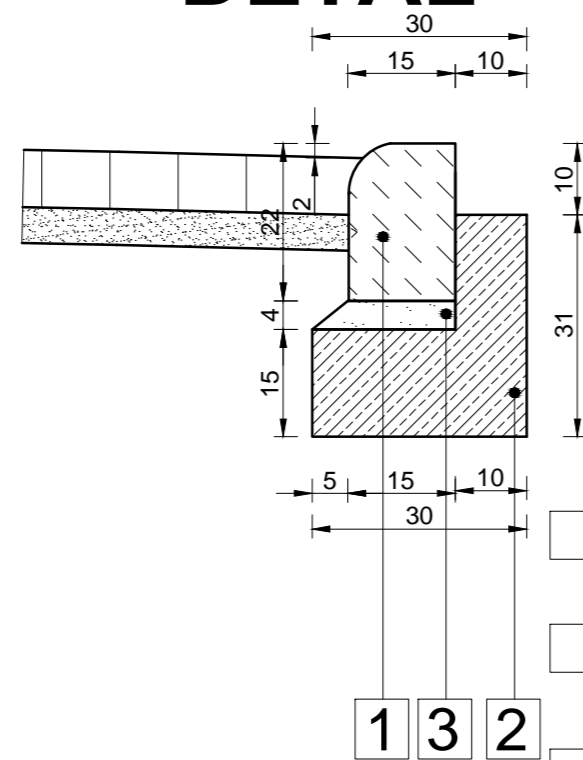

- 1 -krawężnik najazdowy betonowy 15x22cm
- 2 -ława betonowa 15 x 30cm z oporem 10cm x16cm beton C12/15
- 3 -podsypka cementowo - piaskowa 4cm

warstwy TYP " N5" - ZJAZD KATEGORIA RUCHU KRI		warstwy jezdni KATEGORIA RUCHU KR2 TYP " N4"	
8cm	kostka brukowa fazowana o grubości 8cm	8cm	kostka brukowa fazowana o grubości 8cm
5cm	podsyпка cementowo- piaskowa 1:4	5cm	podsyпка cementowo- piaskowa 1:4
25cm	warstwa podbudowy pomocniczej z kruszywa łamanego stabilizowanego mechanicznie	25cm	warstwa podbudowy pomocniczej z kruszywa łamanego stabilizowanego mechanicznie
15cm	podbudowa zasadnicza z gruntu stabilizowanego spoiwem hydraulicznym Rm=1.5MPa	15cm	podbudowa zasadnicza z gruntu stabilizowanego spoiwem hydraulicznym Rm=1.5MPa
53cm		53cm	

modus		ul. Narciarska 2/3, 31-579 Kraków	
Miroslaw Macioszek		tel: + 49 12 681 31 85 e-mail: biuro@architekci-modus.pl	
TEMAT ZAGOSPODAROWANIE WIELOFUNKCYJNEGO PLACU MIEJSKIEGO OBOK AQUAPARKU W SUWAŁKACH			
ADRES REJON AQUAPARKU W SUWAŁKACH, DZ. NR 22849/31, 22849/34, 22849/55, 22930/1, 22932/1, 22849/43, 25762, 25759			
INWESTOR MIASTO SUWAŁKI, UL. MICKIEWICZA 1, 16-400 SUWAŁKI			
TYTUŁ PRZEKRÓJ 3-3 PRZEZ ZJAZD NR2			
PROJEKTOWAŁ mgr inż. Jarosław Śliwa	UPRAWNIENIA K-166/01	PODPIS	
SPRAWDZAJĄCY mgr inż. Gabriel SOWA	UPRAWNIENIA K-69/01	PODPIS	
ZESPÓŁ mgr inż. Piotr FROSZTĘGA		UPRAWNIENIA	PODPIS
BRANŻA DROGI	DATA 06.2014 r	FAZA PB	SKALA 1 : 25
		NR RYSUNKU DB.25	
WYMARY SPRAWDZIĆ NA BUDOWIE, W RAJIE NIEZGODNOŚCI SKONTAKTOWAĆ SIĘ Z PROJEKTEM WSZYSTKIE ZMIANY UZGADNIAC Z PROJEKTEM W RAMACH NAZORU AUTORSKIEGO			