


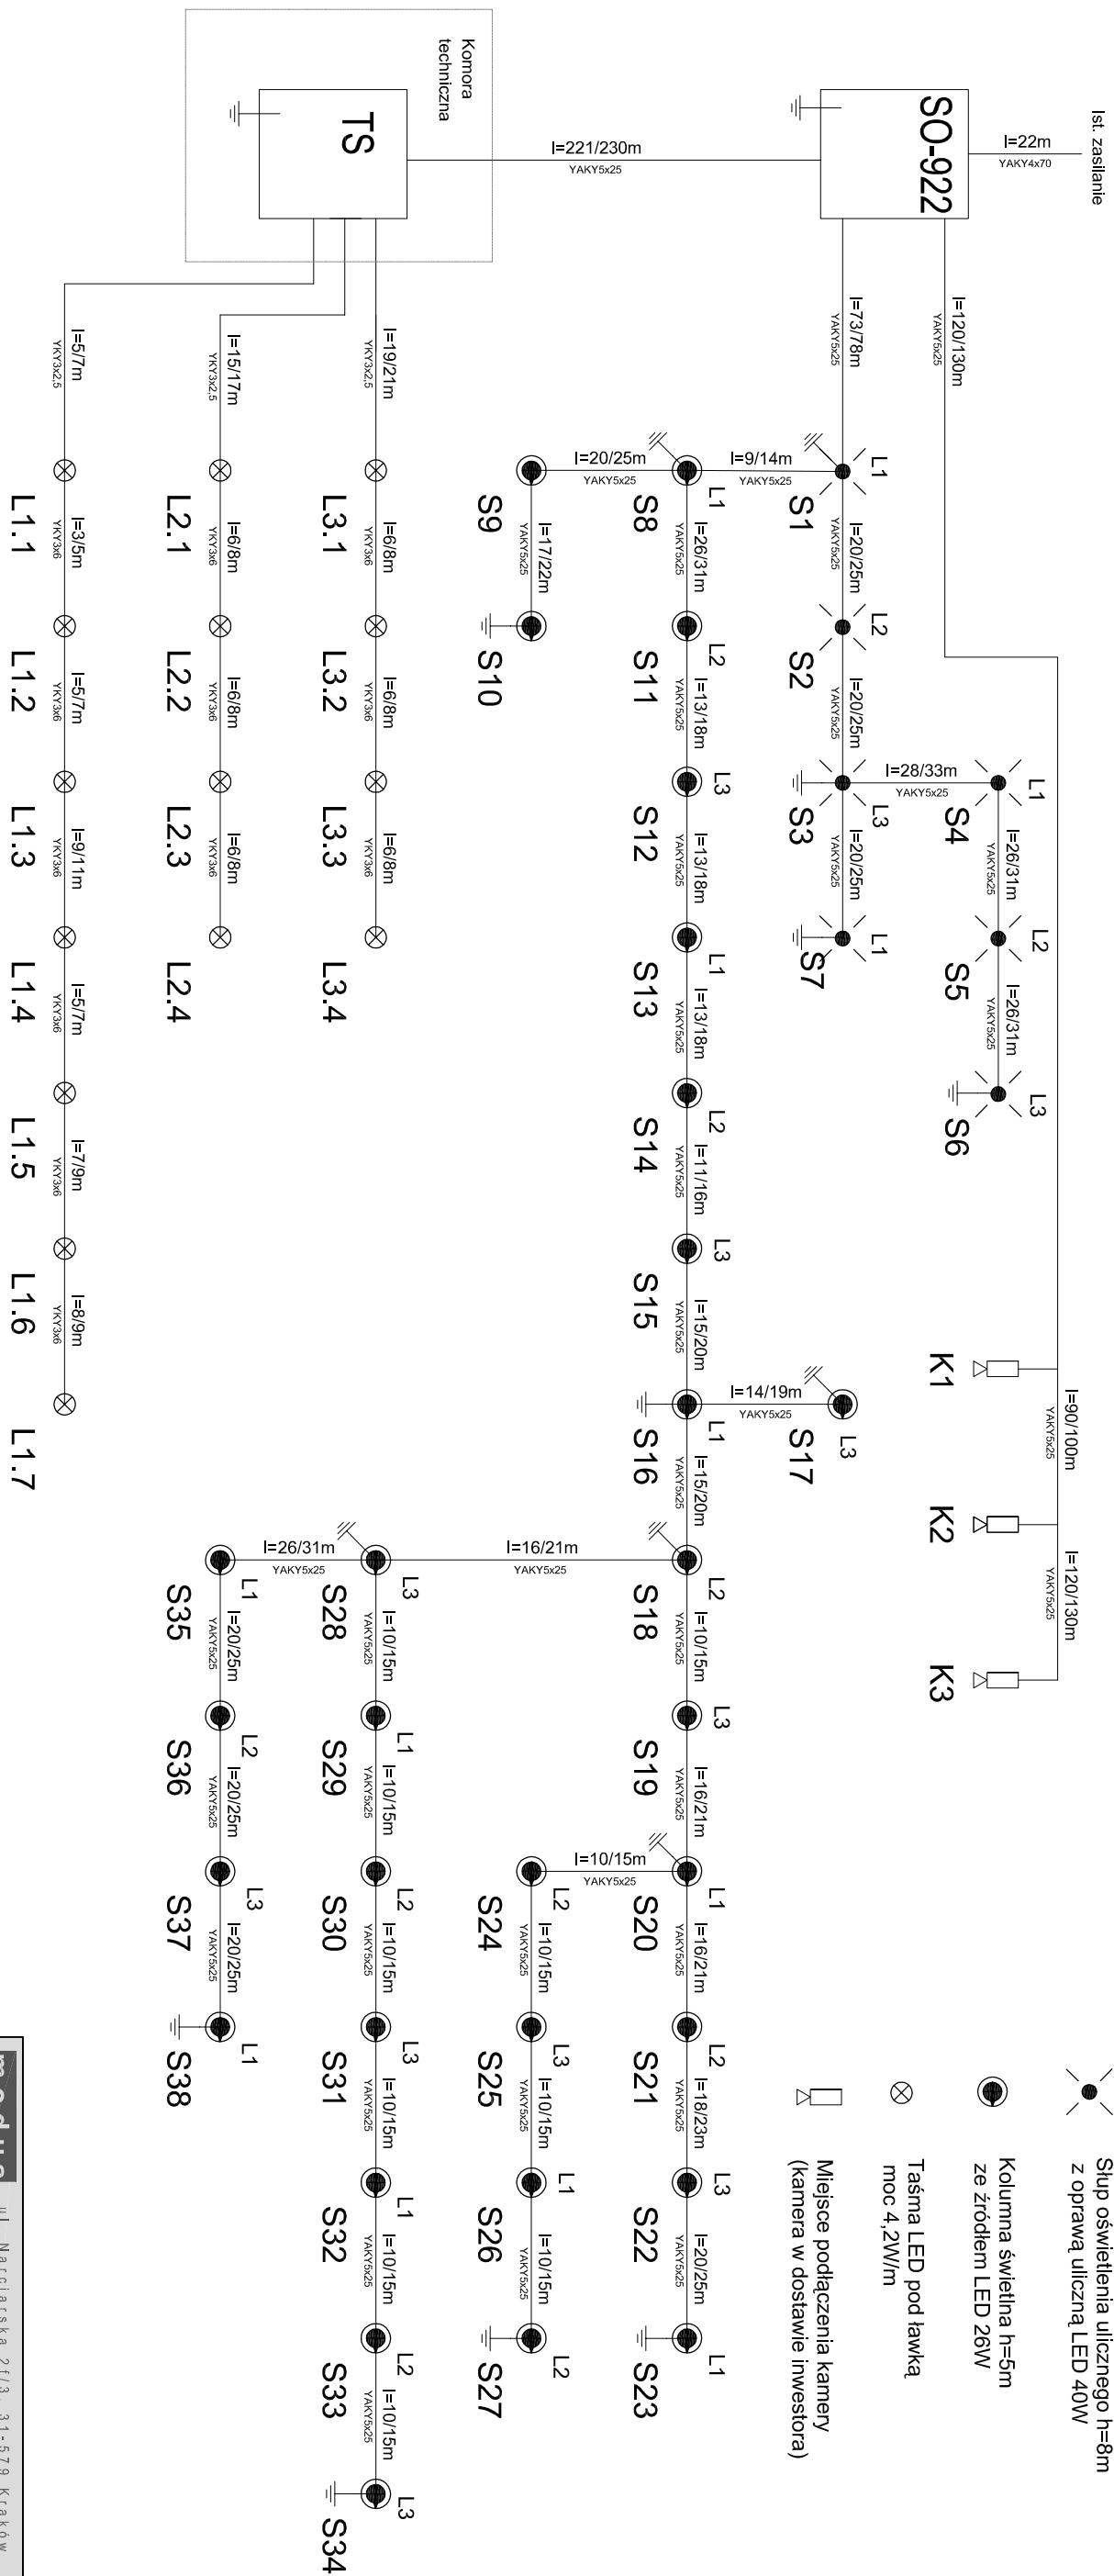

LEGENDA

- 



- Słup oświetlenia ulicznego $h=8m$
 z oprawą uliczną LED 40W
- Kolumna świetlna $h=5m$
 ze źródłem LED 26W
- Taśma LED pod ławką
 moc 4,2W/m
- Miejsce podłączenia kamery
 (kamera w dostawie inwestora)

modus	ul. Narciarska 2/f/3, 31-579 Kraków tel: +48 12 6681 31 85 e-mail: biuro@architekt-modus.pl	
UWAGA! WZGLĘDOWA		
TŁUMACZENIE		
ZAGOSPODAROWANIE WIELOFUNKCYJNEGO PLACU MIEJSKIEGO OBOK AQUAPARKU W SUWAŁKACH		
AUTORSKI	REJON AQUAPARKU W SUWAŁKACH, UL. PAPIEŻA JANA PAWEŁA II, 16-400 SUWAŁKI	
INWESTOR	MIASTO SUWAŁKI, UL. MICKIEWICZA 1, 16-400 SUWAŁKI	
TYTUŁ	Schemat zasilania	
PROJEKTOWY	UPRAWNIENIA	PDPIS
mgr inż. Stanisław Zbroja	UAN Upr. 333/90	
SPRACOWNICY	UPRAWNIENIA	PDPIS
inż. Stanisław Ostafin	GP JV-63/2017/6	
ZESPÓŁ	UPRAWNIENIA	PDPIS
mgr inż. Bartosz Zbroja		
BRANŻA	FAZA	SKALA
ELEKTRYCZNA	PB	--
		NR RYSUNKU
		E-2

WYMAGANE DOKUMENTY: W RAMIE NIEZGODNOŚCI SPONTANIZOWAĆ SIĘ Z PROJEKTANTEM
WYSTĄPIĆ ZMIANY UZASADNIĆ Z PROJEKTANTEM W RAMACH NAZDOCH AUTORSKIEGO