

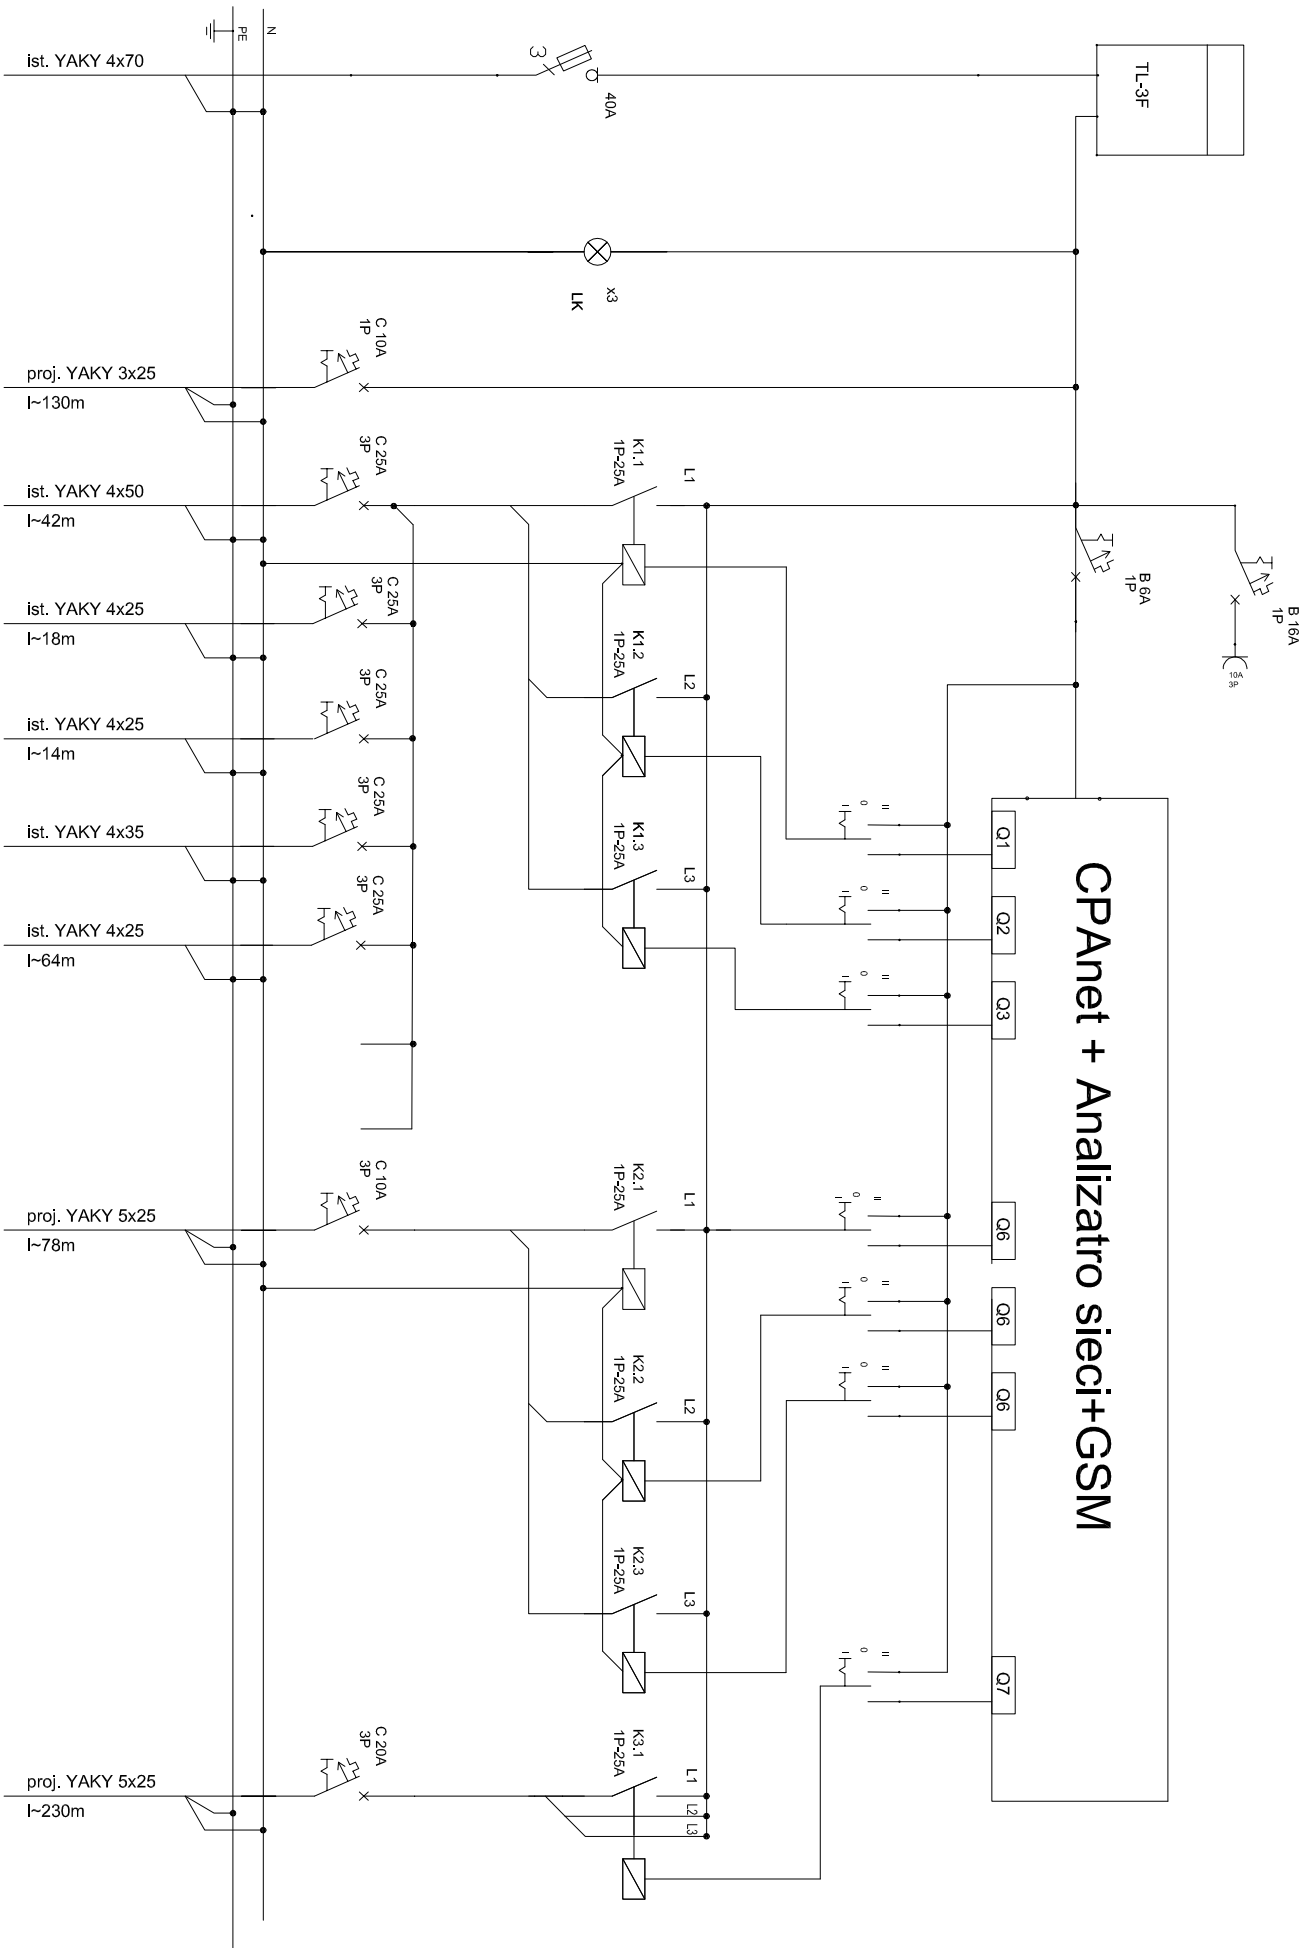


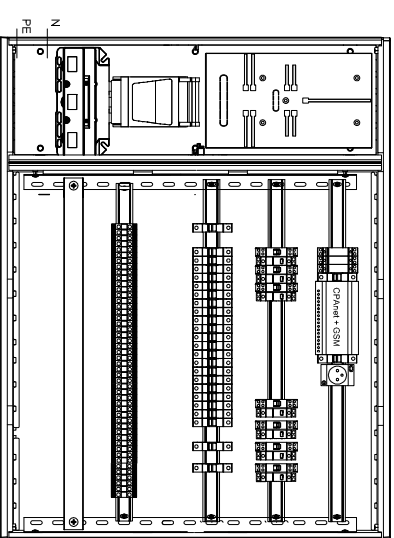

Ist. zasilanie Zasilanie kamery Istniejący obw. nr 1 Istniejący obw. nr 1/1 Istniejący obw. nr 2/1 Istniejący obw. nr 3/1 Istniejący obw. nr 4/1 Rezerwa miejsca Rezerwa miejsca Proje. oświetlenie parku

Zasilanie Tablicy TS "strumyk"

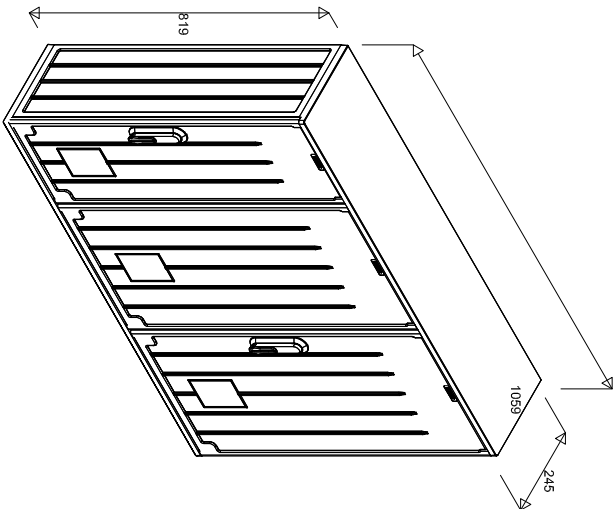

modus ul. Narciarska 21/3, 31-579 Kraków tel: +48 12 681 31 85 e-mail: biuro@architekci-modus.pl			
TEMAT			
ZAGOSPODAROWANIE WIELOFUNKCYJNEGO PLACU MIEJSKIEGO			
OBOK AQUAPARKU W SUWAŁKACH			
ADRES			
REJON AQUAPARKU W SUWAŁKACH,			
UL. PAPIEŻA JANA PAWEŁA II, 16-400 SUWAŁKI			
INWESTOR			
MIASTO SUWAŁKI, UL. MICKIEWICZA 1,			
16-400 SUWAŁKI			
TYTUŁ			
Schemat szafki oświetleniowej SO-922			
PROJEKTOWAŁ	mgr inż. Stanisław Zbroja	UPRZAMOWIENIA	POPPIS
SPRAWDZAJĄCY	inż. Stanisław Ostafiń	UPRZAMOWIENIA	POPPIS
ZESPÓŁ	mgr inż. Bartosz Zbroja	UPRZAMOWIENIA	POPPIS
BRANŻA	DATA	FAZA	SKALA
ELEKTRYCZNA	05.2014 r	PB	--
WYKART SPRAWDZIĆ NA BUDOWIE, W RAJONIE NIEZAGOSPODAROWANEGO PLACU MIEJSKIEGO			NR RYSUNKU
Każdy z rysunków z projektu należy dołączyć do projektu			E-3