


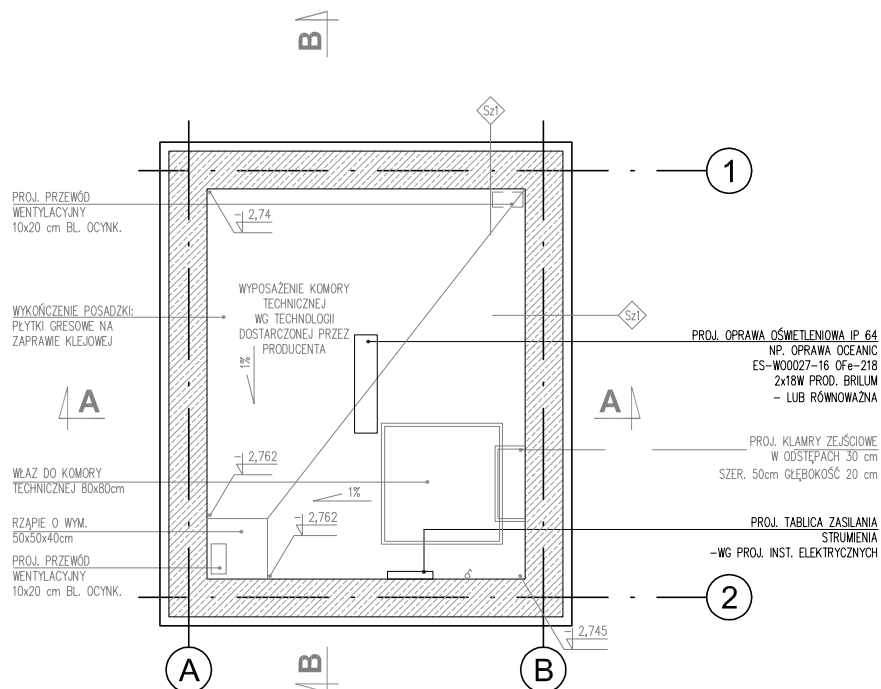

modus Mirosław Macioszek		ul. Narciarska 2f/3, 31-579 Kraków tel: + 48 12 681 31 85 e-mail: biuro@architekci-modus.pl	
TEMAT ZAGOSPODAROWANIE WIELOFUNKCYJNEGO PLACU MIEJSKIEGO OBOK AQUAPARKU W SUWAŁKACH			
ADRES REJON AQUAPARKU W SUWAŁKACH, UL. PAPIEŻA JANA PAWŁA II, 16-400 SUWAŁKI			
INWESTOR MIASTO SUWAŁKI, UL. MICKIEWICZA 1, 16-400 SUWAŁKI			
TYTUŁ Plan rozmieszczenia urządzeń - komora techniczna.			
PROJEKTOWAŁ mgr inż. Stanisław Zbroja		UPRAWNIENIA UAN Upr. 333/90	PODPIS
SPRAWDZAJĄCY inż. Stanisław Ostafin		UPRAWNIENIA GP.IV-63/201/76	PODPIS
ZESPÓŁ mgr inż. Bartosz Zbroja		UPRAWNIENIA	PODPIS
BRANŻA ELEKTRYCZNA	DATA 05.2014 r	FAZA PB	SKALA 1:50
			NR RYSUNKU E-6
WYMIARY SPRAWDZIĆ NA BUDOWIE, W RAZIE NIEZGODNOŚCI SKONTAKTOWAĆ SIĘ Z PROJEKTANTEM WSZYSTKIE ZMIANY UZGADNIAĆ Z PROJEKTANTEM W RAMACH NADZORU AUTORSKIEGO			