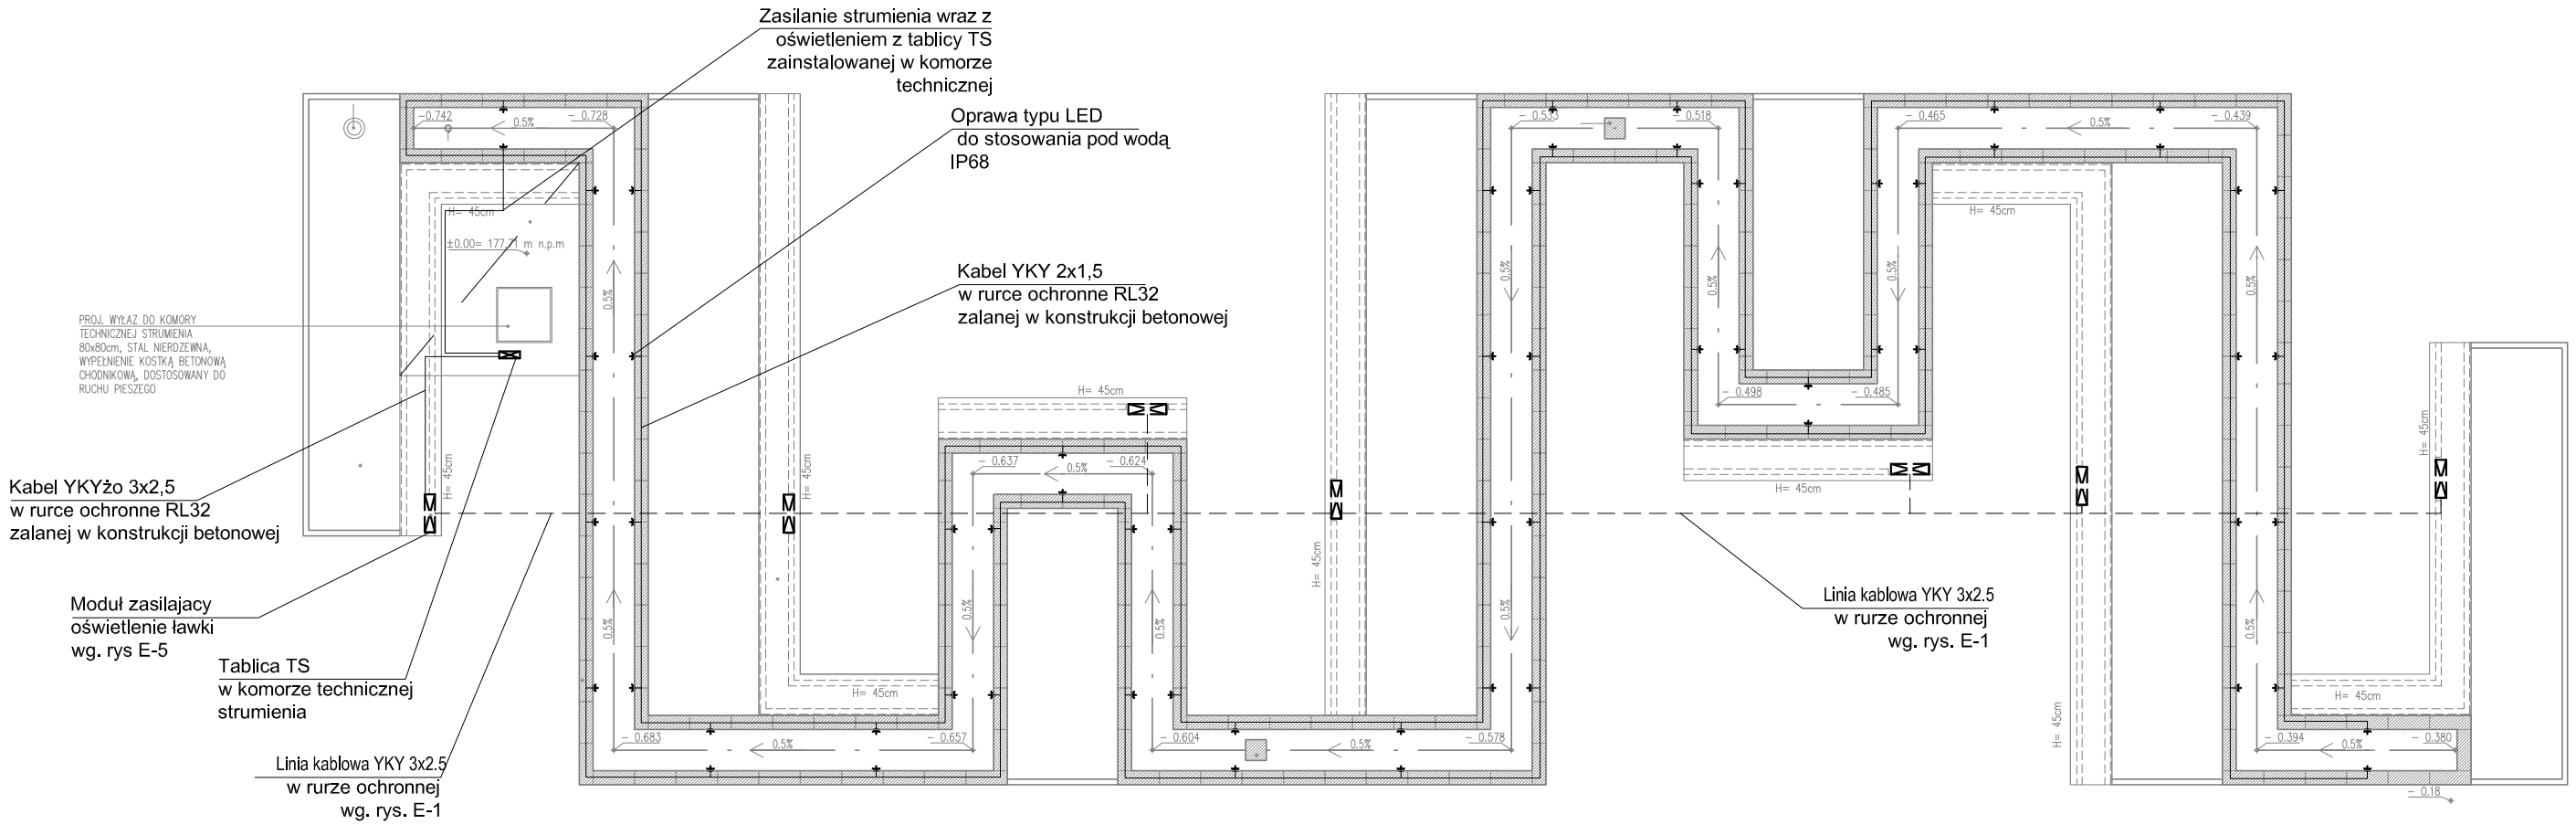

PROJ. MODUŁ ZASILAJĄCY OŚWIETLENIE ŁAWKI: PUSZKA 11 P IP67 I ZASILACZ 70 W

PROJ. OPRAWA OŚWIETLENIOWA PODWODNA ø69 mm IP68 NP. OREGON PROD. LIGMAN – LUB RÓWNOWAŻNA

modus
Mirosław Macioszek
ul. Narciarska 2f/3, 31-579 Kraków
tel: + 48 12 681 31 85 e-mail: biuro@architekci-modus.pl

TEMAT
ZAGOSPODAROWANIE WIELOFUNKCYJNEGO PLACU MIEJSKIEGO OBOK AQUAPARKU W SUWAŁKACH

ADRES
REJON AQUAPARKU W SUWAŁKACH,
DZ. NR 22849/31, 22849/34, 22849/55, 22930/1, 22932/1, 22849/43, 25762, 25759, 22849/18, 22849/35

INWESTOR
MIASTO SUWAŁKI, UL. MICKIEWICZA 1,
16-400 SUWAŁKI

TYTUŁ
Schemat oswietlenia "strumyka"

PROJEKTOWAŁ: mgr inż. Stanisław Zbroja	UPRAWNIENIA: UAN Upr. 333/90	PODPIS
SPRAWDZAJĄCY: inż. Stanisław Ostafin	UPRAWNIENIA: GP.IV-63/201/76	PODPIS
ZESPÓŁ: mgr inż. Bartosz Zbroja	UPRAWNIENIA	PODPIS

BRANŻA	DATA	FAZA	SKALA	NR RYSUNKU
ELEKTRYCZNA	05.2014 r	PB	--	E-7

WYMIARY SPRAWDZIĆ NA BUDOWIE, W RAZIE NIEZGODNOŚCI SKONTAKTOWAĆ SIĘ Z PROJEKTANTEM
WSZYSTKIE ZMIANY UZGADNIAĆ Z PROJEKTANTEM W RAMACH NADZORU AUTORSKIEGO