


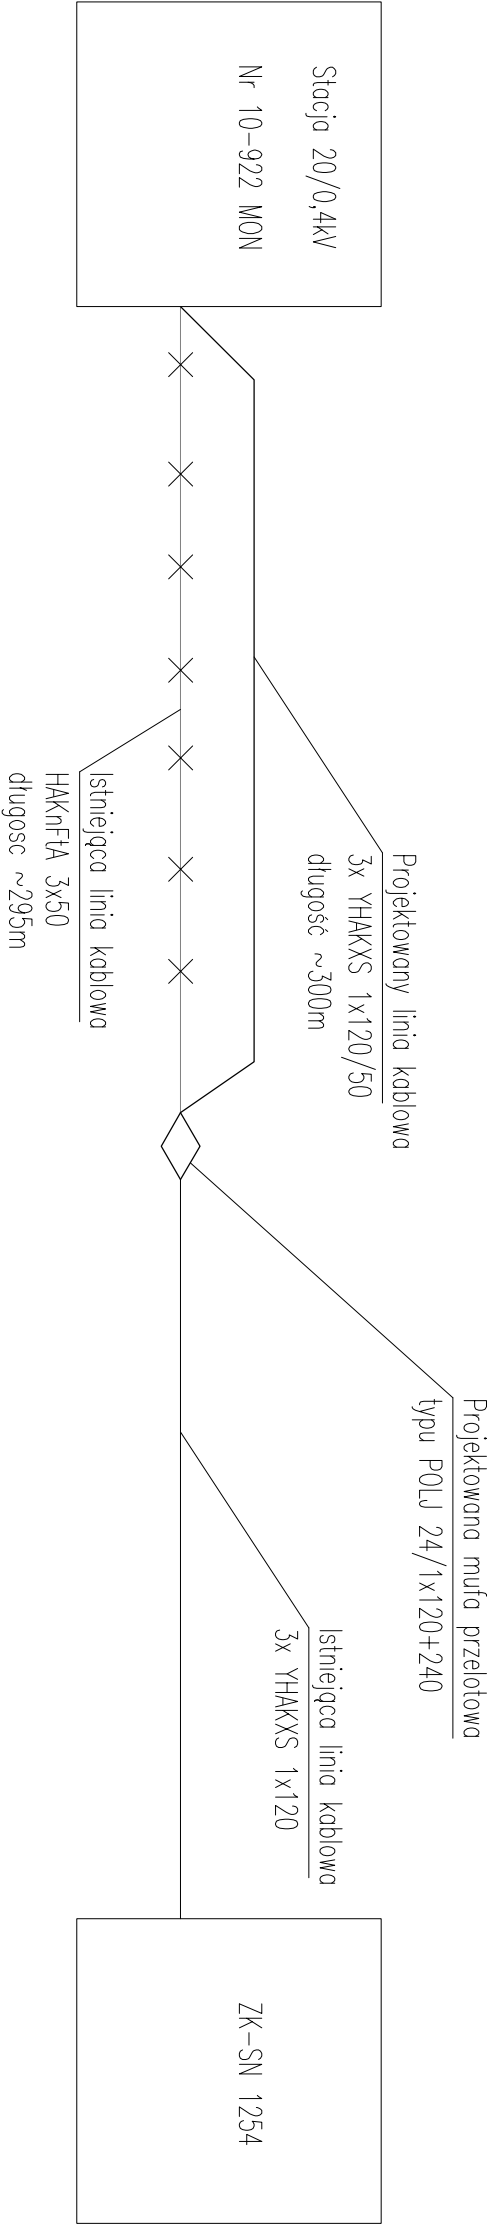

modus

ul. Narciarska 2/3, 31-579 Kraków

ul. Sosnowa 14a/13222

tel: + 48 12 681 31 85 e-mail: biuro@architekti-modus.pl

TEMAT
ZAGOSPODAROWANIE WIELOFUNKCYJNEGO PLACU MIEJSKIEGO
OBOK AQUAPARKU W SUWAŁKACH

ADRES
REJON AQUAPARKU W SUWAŁKACH,
UL. PAPIEŻA JANA PAWEŁA II, 16-400 SUWAŁKI

INWESTOR
MIASTO SUWAŁKI, UL. MICKIEWICZA 1,
16-400 SUWAŁKI

TYTUŁ
Schemat przebudowy odcinka linii kablowej SN

PROJEKTOWAŁ	mgr inż. Stanisław Zbroja		UPRAWNIENIA UAN Upr. 333/90	PODPIS
SPRZĄDZAJĄCY	mgr inż. Stanisław Osiafin		UPRAWNIENIA GP IV-63/2017/6	PODPIS
ZESPÓŁ	mgr inż. Bartosz Zbroja		UPRAWNIENIA	PODPIS
BRANŻA	DATA	FAZA	SKALA	NR RYSUNKU E-9
ELEKTRYCZNA	05.2014 r	PB	1:10	

WYMIARY SPRAWDZIĆ NA BUDOWIE, W RAZIE NIEZGODNOŚCI SKONTAKTOWAĆ SE Z PROJEKTANTEM
WSZYSTKIE ZMIANY UZGADNIĆ Z PROJEKTANTEM W RAMACH NAZORU AUTORSKIEGO