
PRZEKRÓJ ROWU KABLOWEGO DLA LINII KABLOWYCH
ZABEZPIECZENIE ISTNIEJĄCYCH LINII KABLOWYCH

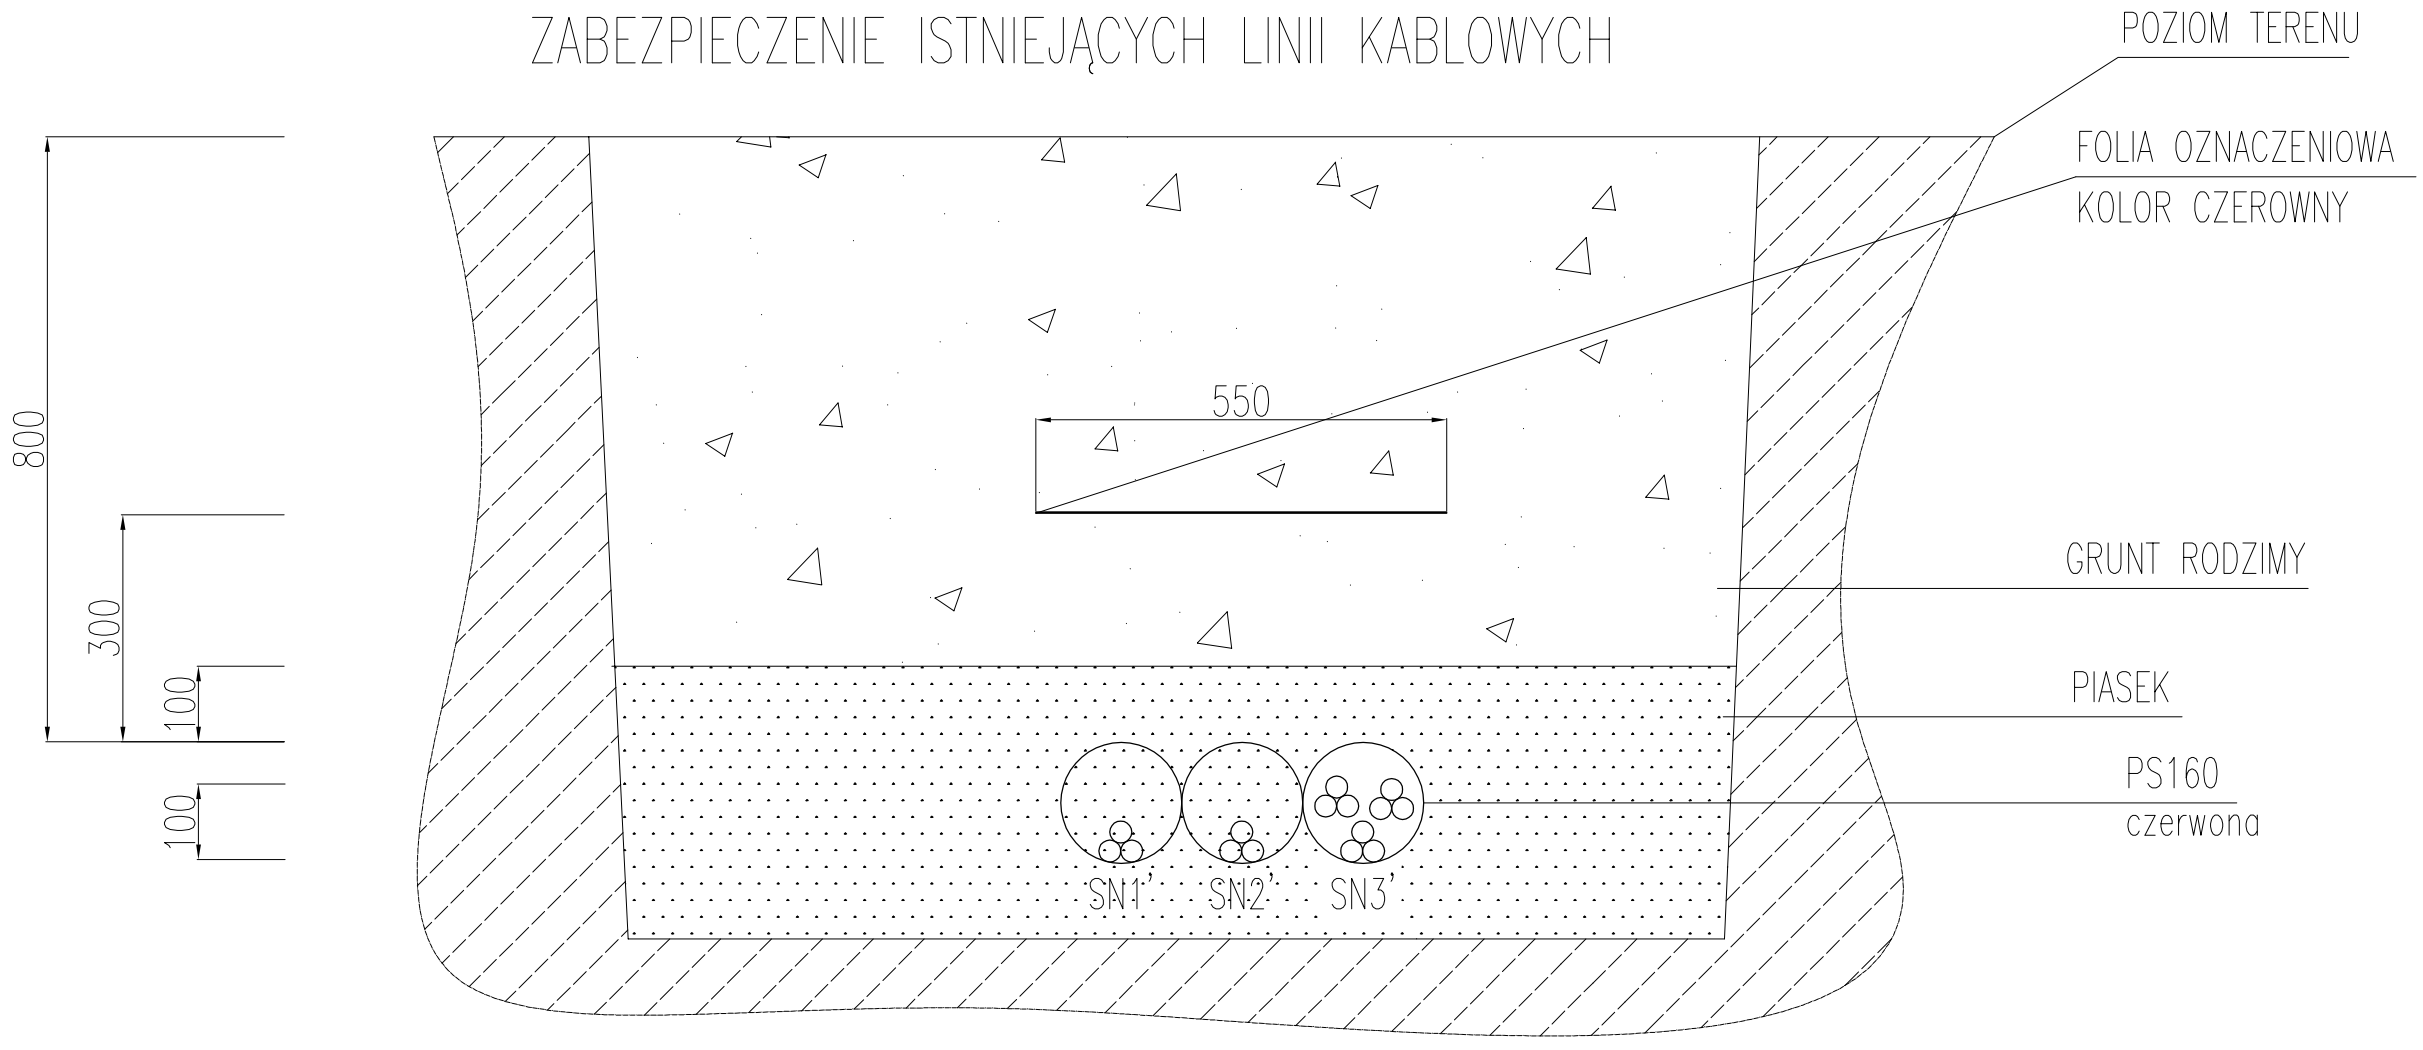

modus
Mirosław Macioszek
ul. Narciarska 2f/3, 31-579 Kraków
tel: + 48 12 681 31 85 e-mail: biuro@architekci-modus.pl

TEMAT	ZAGOSPODAROWANIE WIELOFUNKCYJNEGO PLACU MIEJSKIEGO OBOK AQUAPARKU W SUWAŁKACH			
ADRES	REJON AQUAPARKU W SUWAŁKACH, UL. PAPIEŻA JANA PAWŁA II, 16-400 SUWAŁKI			
INWESTOR	MIASTO SUWAŁKI, UL. MICKIEWICZA 1, 16-400 SUWAŁKI			
TYTUŁ	**Przekrój zabezpieczenia kabli SN**			
PROJEKTOWAŁ: mgr inż. Stanisław Zbroja			UPRAWNIENIA: UAN Upr. 333/90	PODPIS
SPRAWDZAJĄCY: inż. Stanisław Ostafin			UPRAWNIENIA: GP.IV-63/201/76	PODPIS
ZESPÓŁ: mgr inż. Bartosz Zbroja			UPRAWNIENIA	PODPIS
BRANŻA: ELEKTRYCZNA	DATA: 05.2014 r	FAZA: PB	SKALA: 1:10	NR RYSUNKU: E-10

WYMIARY SPRAWDZIĆ NA BUDOWIE, W RAZIE NIEZGODNOŚCI SKONTAKTOWAĆ SIĘ Z PROJEKTANTEM
WSZYSTKIE ZMIANY UZGADNIAĆ Z PROJEKTANTEM W RAMACH NADZORU AUTORSKIEGO