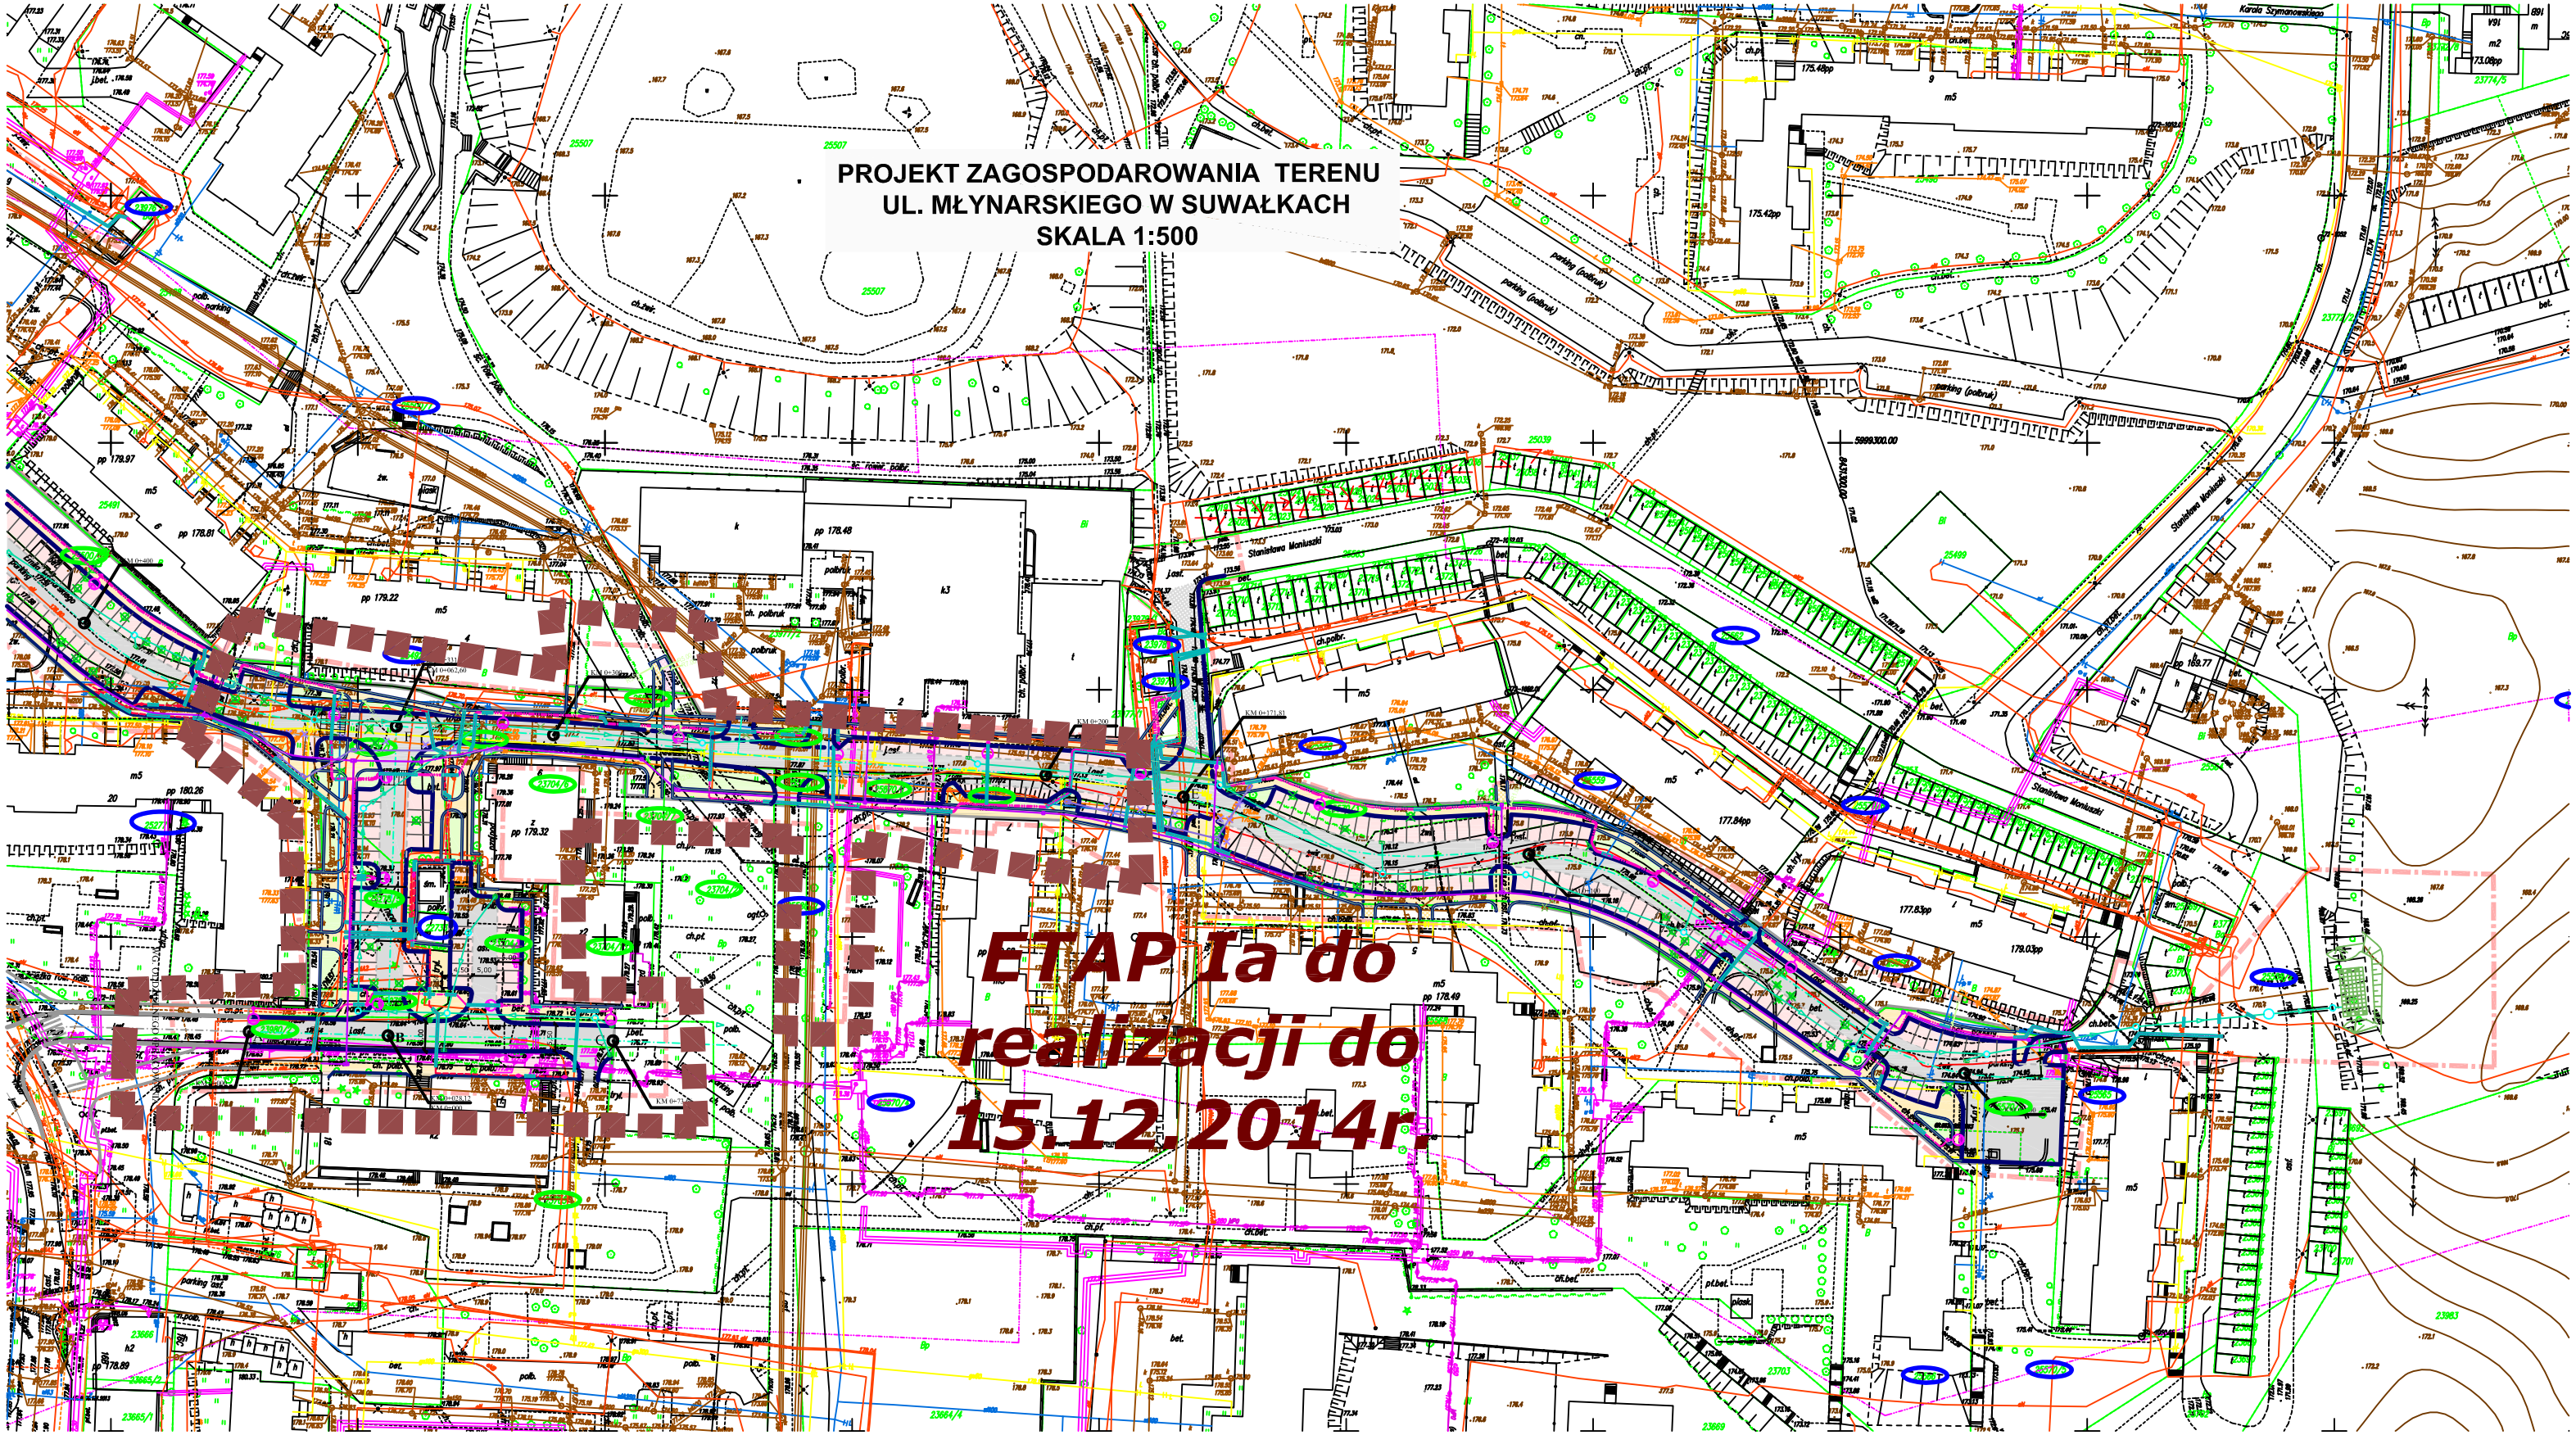PROJEKT ZAGOSPODAROWANIA TERENU
UL. MŁYNARSKIEGO W SUWAŁKACH
SKALA 1:500