


PRZEMÓJ NORMALNY-KONSTRUKCYJNY E-E
UL. MŁYŃARSKIEGO W SUWAŁKACH
SKALA 1:50

RYS.NR D-2.

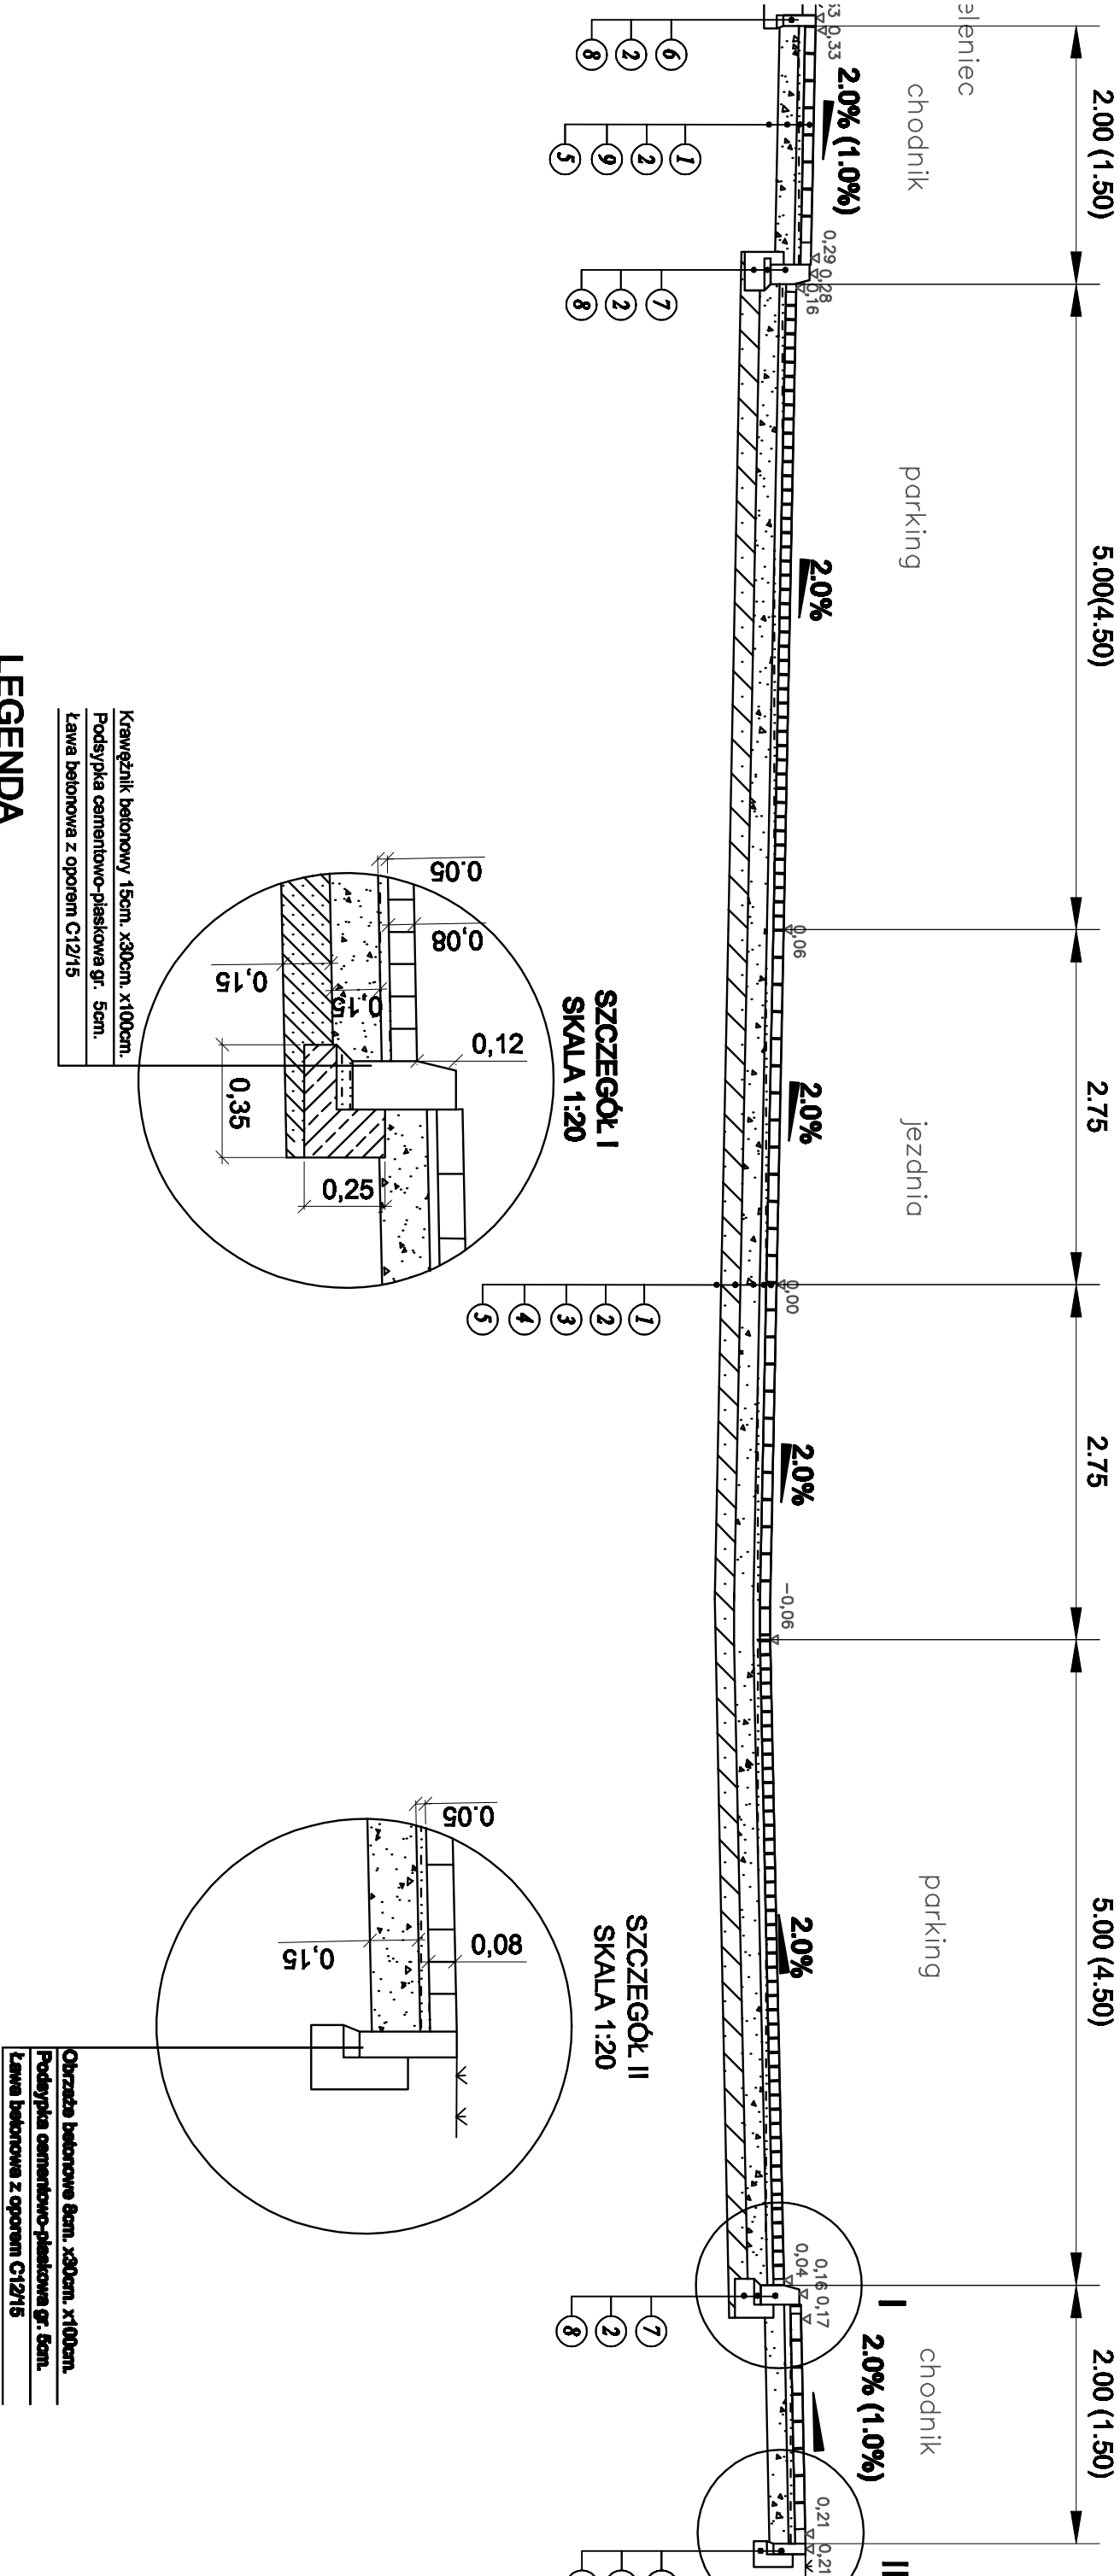

PROJEKTOWANIE I NADZÓR: RENATA STANKIEWICZ 16-400 SUWAŁKI, UL. BECKA 23			
OBIEKT	ROZBUDOWA UL. MŁYŃARSKIEGO W SUWAŁKACH	DATA	07.2014
ADRES			
	Brzoza drogowa	Wzrost uprawnień	Podpis
Projektant	inż. RENATA STANKIEWICZ	PEL/0090ZOOD/04	
Signatariusz	mgr inż. PRZEMYSŁAW GALIŃSKI	WAA/0126/PWOD/10	
TYTUŁ RYS.	PRZEMÓJ NORMALNY-KONSTRUKCYJNY	SKALA 1:50	RYSEN D-2.4