



PRZEMÓJ NORMALNY-KONSTRUKCYJNY F-F
UL. MEYNAKSKIEGO W SUWAŁKACH
SKALA 1:50

RYS.NR D-2.

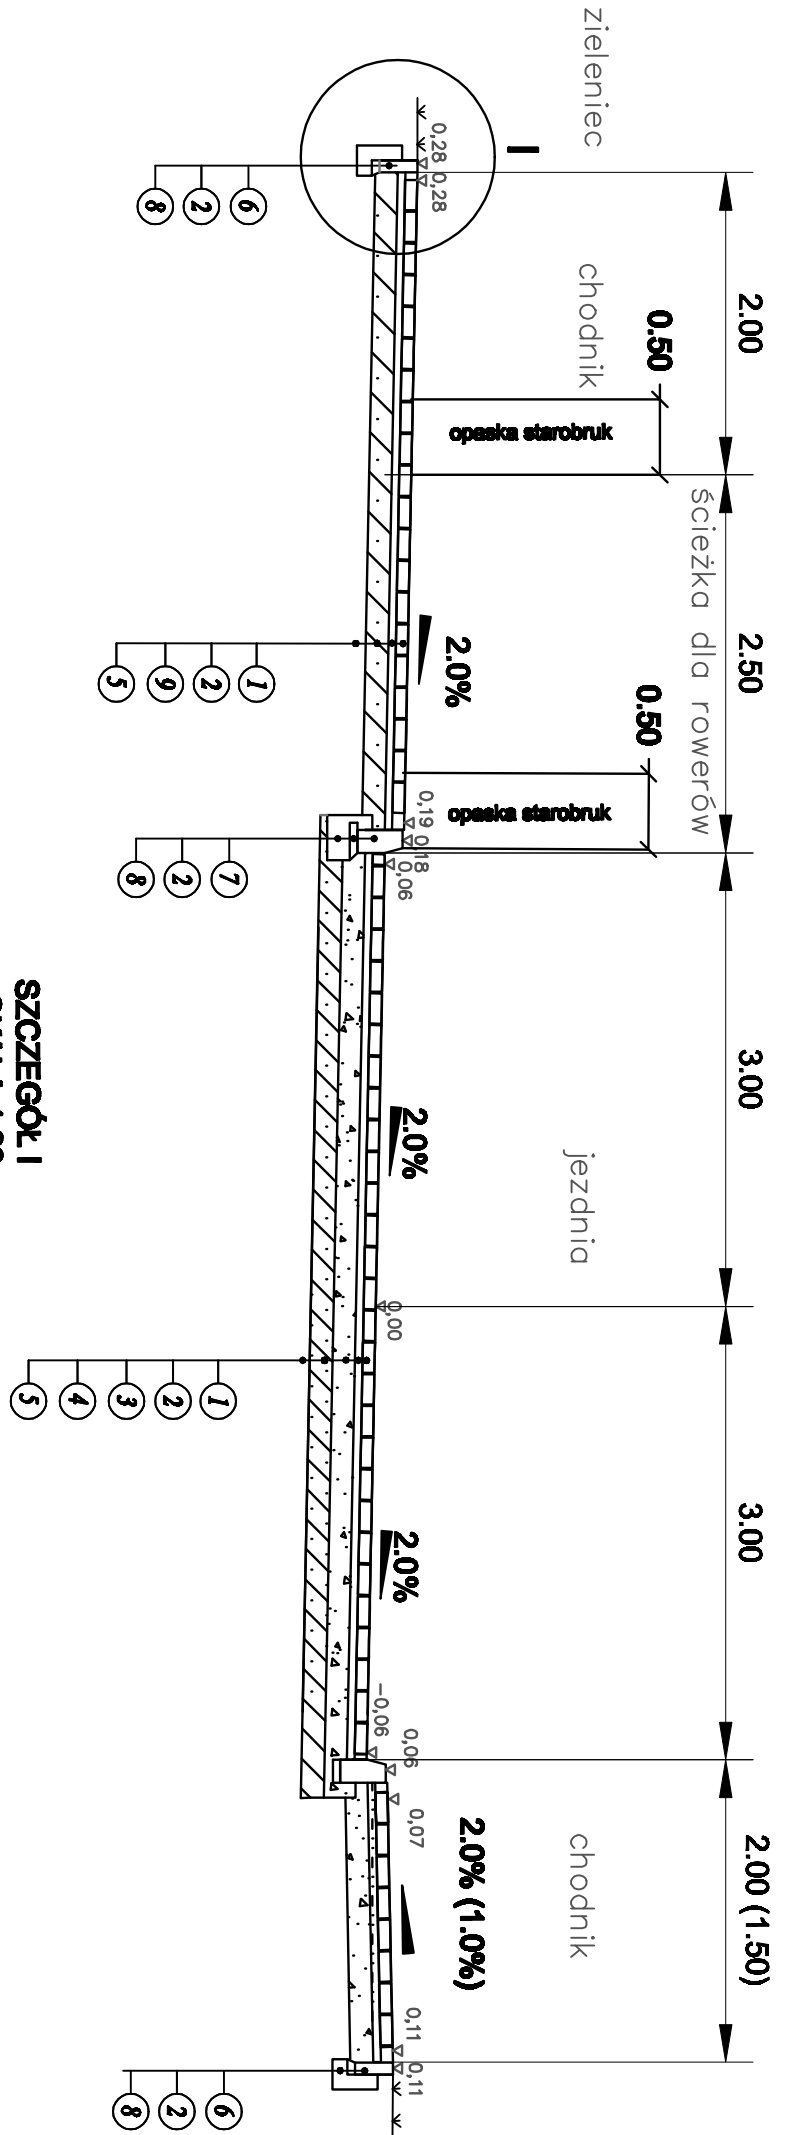

SZCZEGÓŁ I
SKALA 1:20

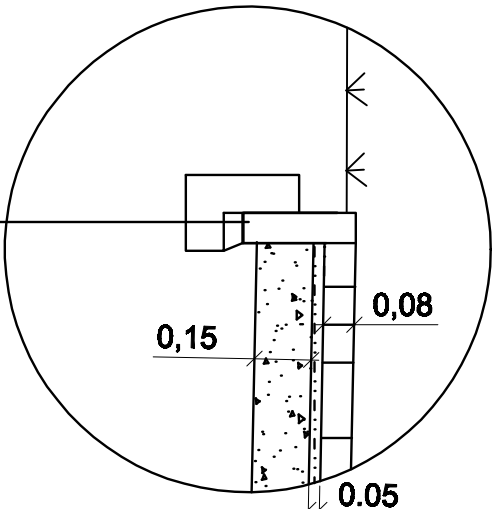

LEGENDA

1. 8 cm - KOSTKA BETONOWA TYPU POLBRUK
2. 5 cm - PODSTYPKA CEMENTOWO-PIASKOWA 1:4
3. 15 cm - PODBUDOWA ZASADNICZA Z KRUSZYWA ŁAMANEGO
4. 15 cm - GRUNT STABILIZOWANY CEMENTEM Rm=2,5 MPa
5. PODKOŻE GRUNTOWE - ZAGĘSZCZONE DO 1 km² 1,0
6. 8x30 cm - OBRZEŻE BETONOWE
7. 15x30 cm - KRAWEŹNIK BETONOWY
8. ŁAWA BETONOWA Z BETONU CEMENTOWEGO C12/15 (Z OPOREM)
9. 10 cm - PODBUDOWA ZASADNICZA Z KRUSZYWA ŁAMANEGO

PROJEKTOWANIE I NADZORY RENATA STANKIEWICZ 16-400 SUWAŁKI, UL. BECKA 23			
OBIEKT ADRES	ROZBUDOWA UL. MEYNAKSKIEGO W SUWAŁKACH		DATA 07.2014
	Brzoza drogowa	Numer uprawnień	Podpis
Projektant	inż. RENATA STANKIEWICZ	PDL/0094ZOCD/04	
Signatariusz	mgr inż. PRZEMYSŁAW GALIŃSKI	WAA/0126/PWOD/10	
TYTUŁ RYS.	PRZEMÓJ NORMALNY-KONSTRUKCYJNY	SKALA 1:50	RYS.NR D-2.5