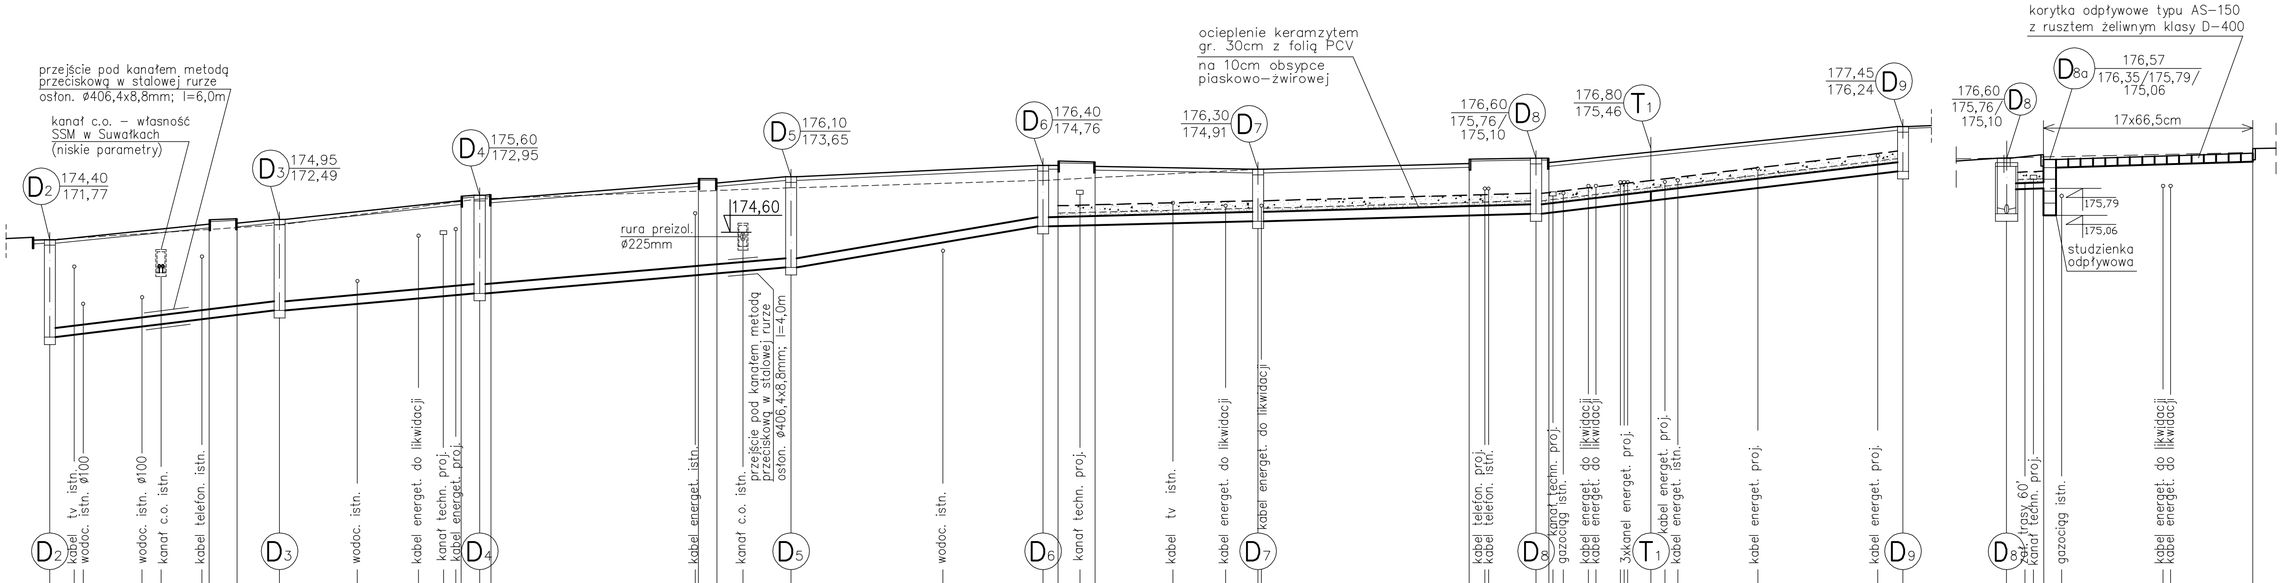

		D2	D3	D4	D5	D6	D7	D8	T1	D9	D8	D8	D8	D8
Rzędna	Terenu proj. [m n.p.m.]	174,40	174,95	175,60	176,10	176,40	176,30	176,60	176,80	177,45	176,60	176,57		176,74
	Terenu istn. [m n.p.m.]	174,40	174,80	175,70	175,80	176,00	176,30	176,60	176,80	177,60	176,60	176,65		176,75
	Dna przewodu [m n.p.m.]	171,77	172,49	172,95	173,65	174,76	174,91	175,76/ 175,10	175,46	176,24	175,76/ 175,10	176,35/ 175,79/ 175,06		176,52
Średnice/Spadki [m n.p.m.]		i=2,5% PP–XSø250mm	i=1,7% PP–XSø250mm	i=1,7% PP–XSø250mm	i=3,3% PP–XSø250mm	i=0,5% PP–XSø250mm	i=0,5% PP–XSø250mm	i=2,3% PP–XSø250mm			i=1,5% PCVø160	i=1,4 % 100 KS		
Zagłębienie [m]		2,63	2,46	2,65	2,45	1,64	1,39	0,84/ 1,50	1,34	1,21	0,84/ 1,50	0,22/ 0,78/ 1,51		0,22
Długość / Odległość [m]		31,0	27,0	42,0	34,0	29,0	37,5	15,5	34,0		1,0	1,0	11,3	

0,0 31,0 58,0 100,0 134,0 163,0 200,5 216,0 250,0

0,0 1,0 2,0 13,3

SKALA 1:100/200

PROJEKTOWANIE I NADZORY RENATA STANKIEWICZ 16-400 SUWAŁKI, UL. EŁCKA 23			
OBIEKT ADRES	ROZBUDOWA ULICY MŁYNARSKIEGO W SUWAŁKACH		ETAP I
data: .07.2014r	PROJEKTANT	SPRAWDZAJĄCY	
Imię i nazwisko nr uprawnień	mgr inż. DOROTA BAZYLEWICZ PDL/0075/PWOS/05	mgr inż. ANDRZEJ URBANOWICZ SUW-1/96	
TYTUŁ RYSUNKU	KANALIZACJA DESZCZOWA Ciąg kanalizacyjny do D2. Profile podłużne.	SKALA 1:100/500	RYS. NR KD3