


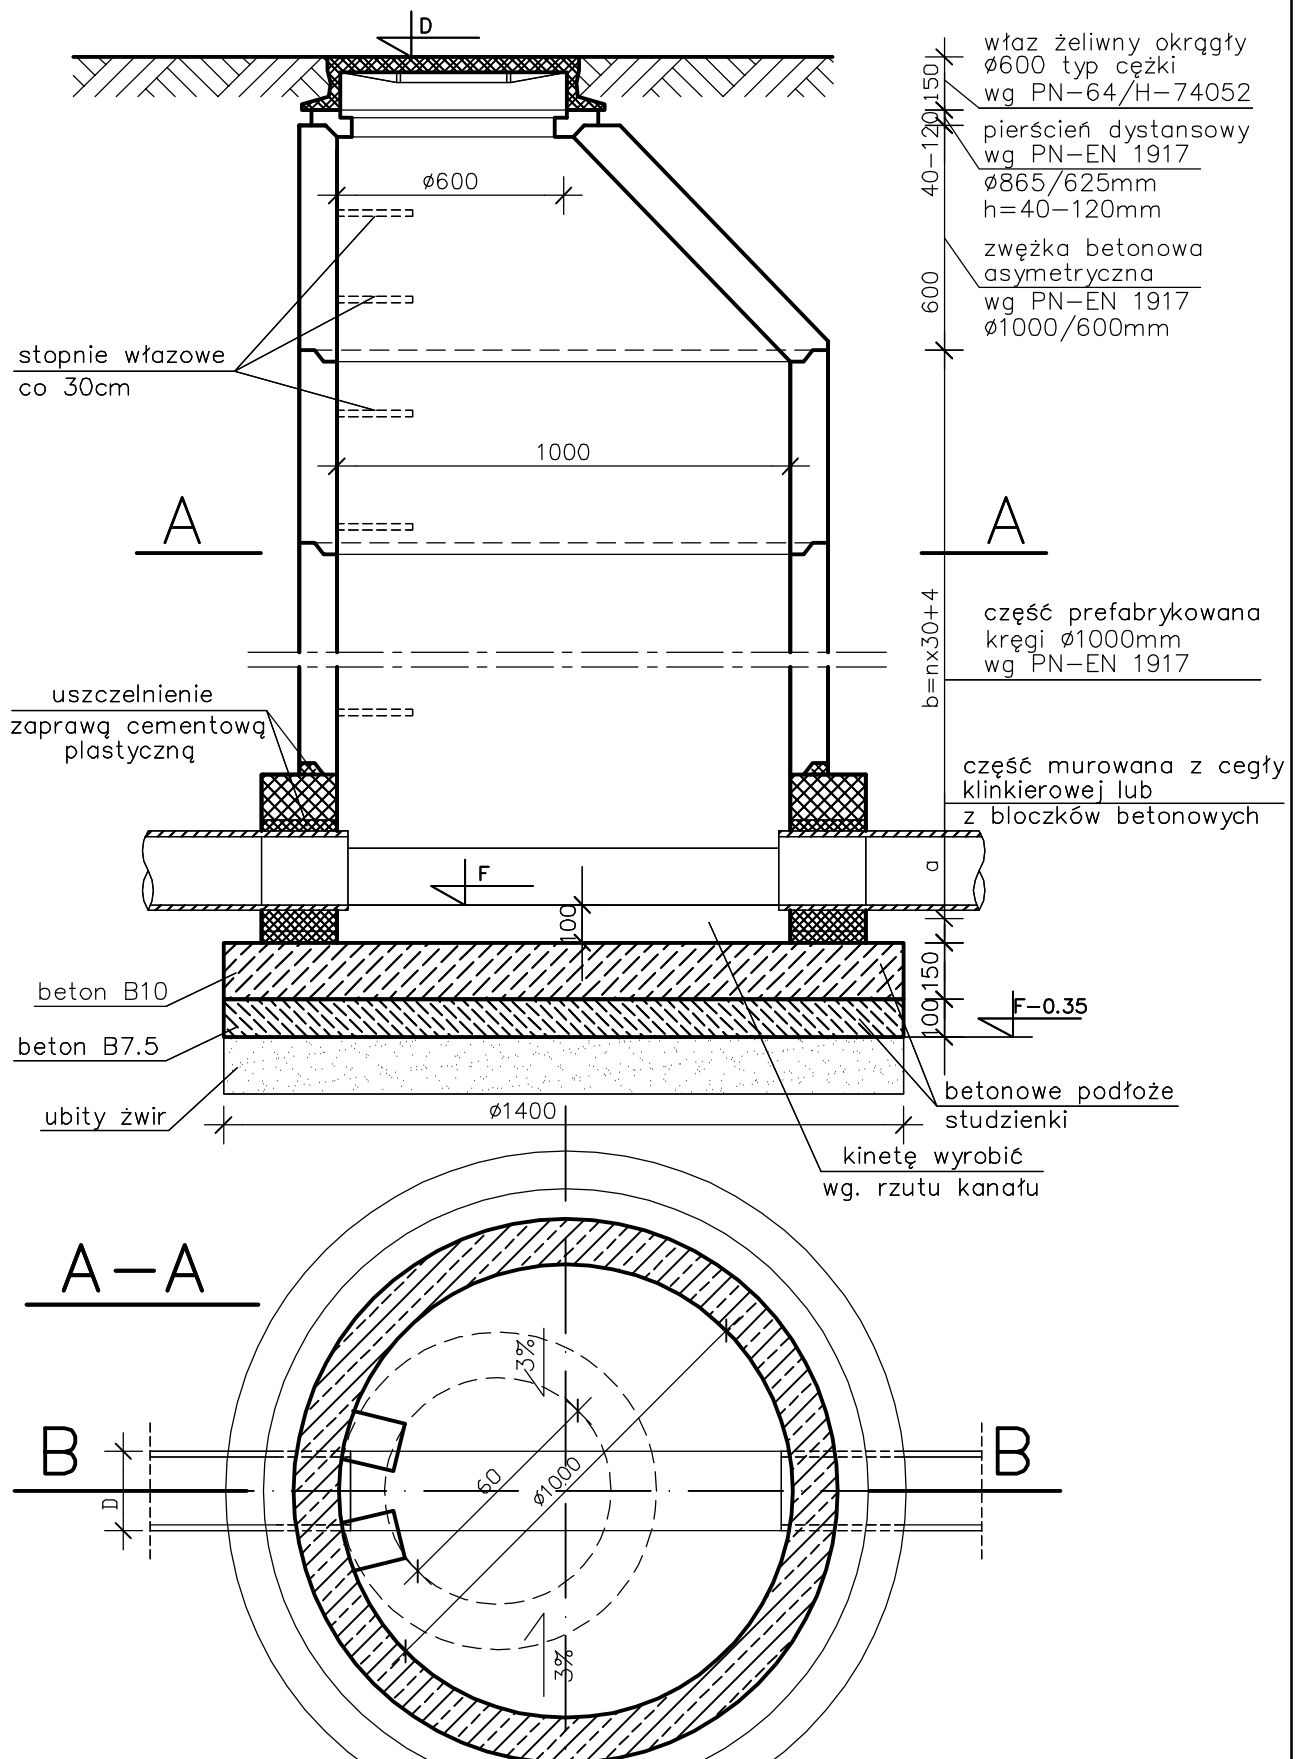

PROJEKTOWANIE I NADZORY RENATA STANKIEWICZ
 6-400 SUWAŁKI, UL. ELCKA 23

OBIEKT ADRES	ROZBUDOWA ULICY MŁYNARSKIEGO W SUWAŁKACH		ETAP I
data: .07.2014r	PROJEKTANT	SPRAWDZAJĄCY	
Imię i nazwisko nr uprawnień	mgr inż. DOROTA BAZYLEWICZ PDL/0075/PWOS/05	mgr inż. ANDRZEJ URBANOWICZ SUW-1/96	
TYTUŁ RYSUNKU	KANALIZACJA DESZCZOWA Szczegół studzienki rewizyjnej na kanale istniejącym		SKALA 1:20 RYS. NR KD8